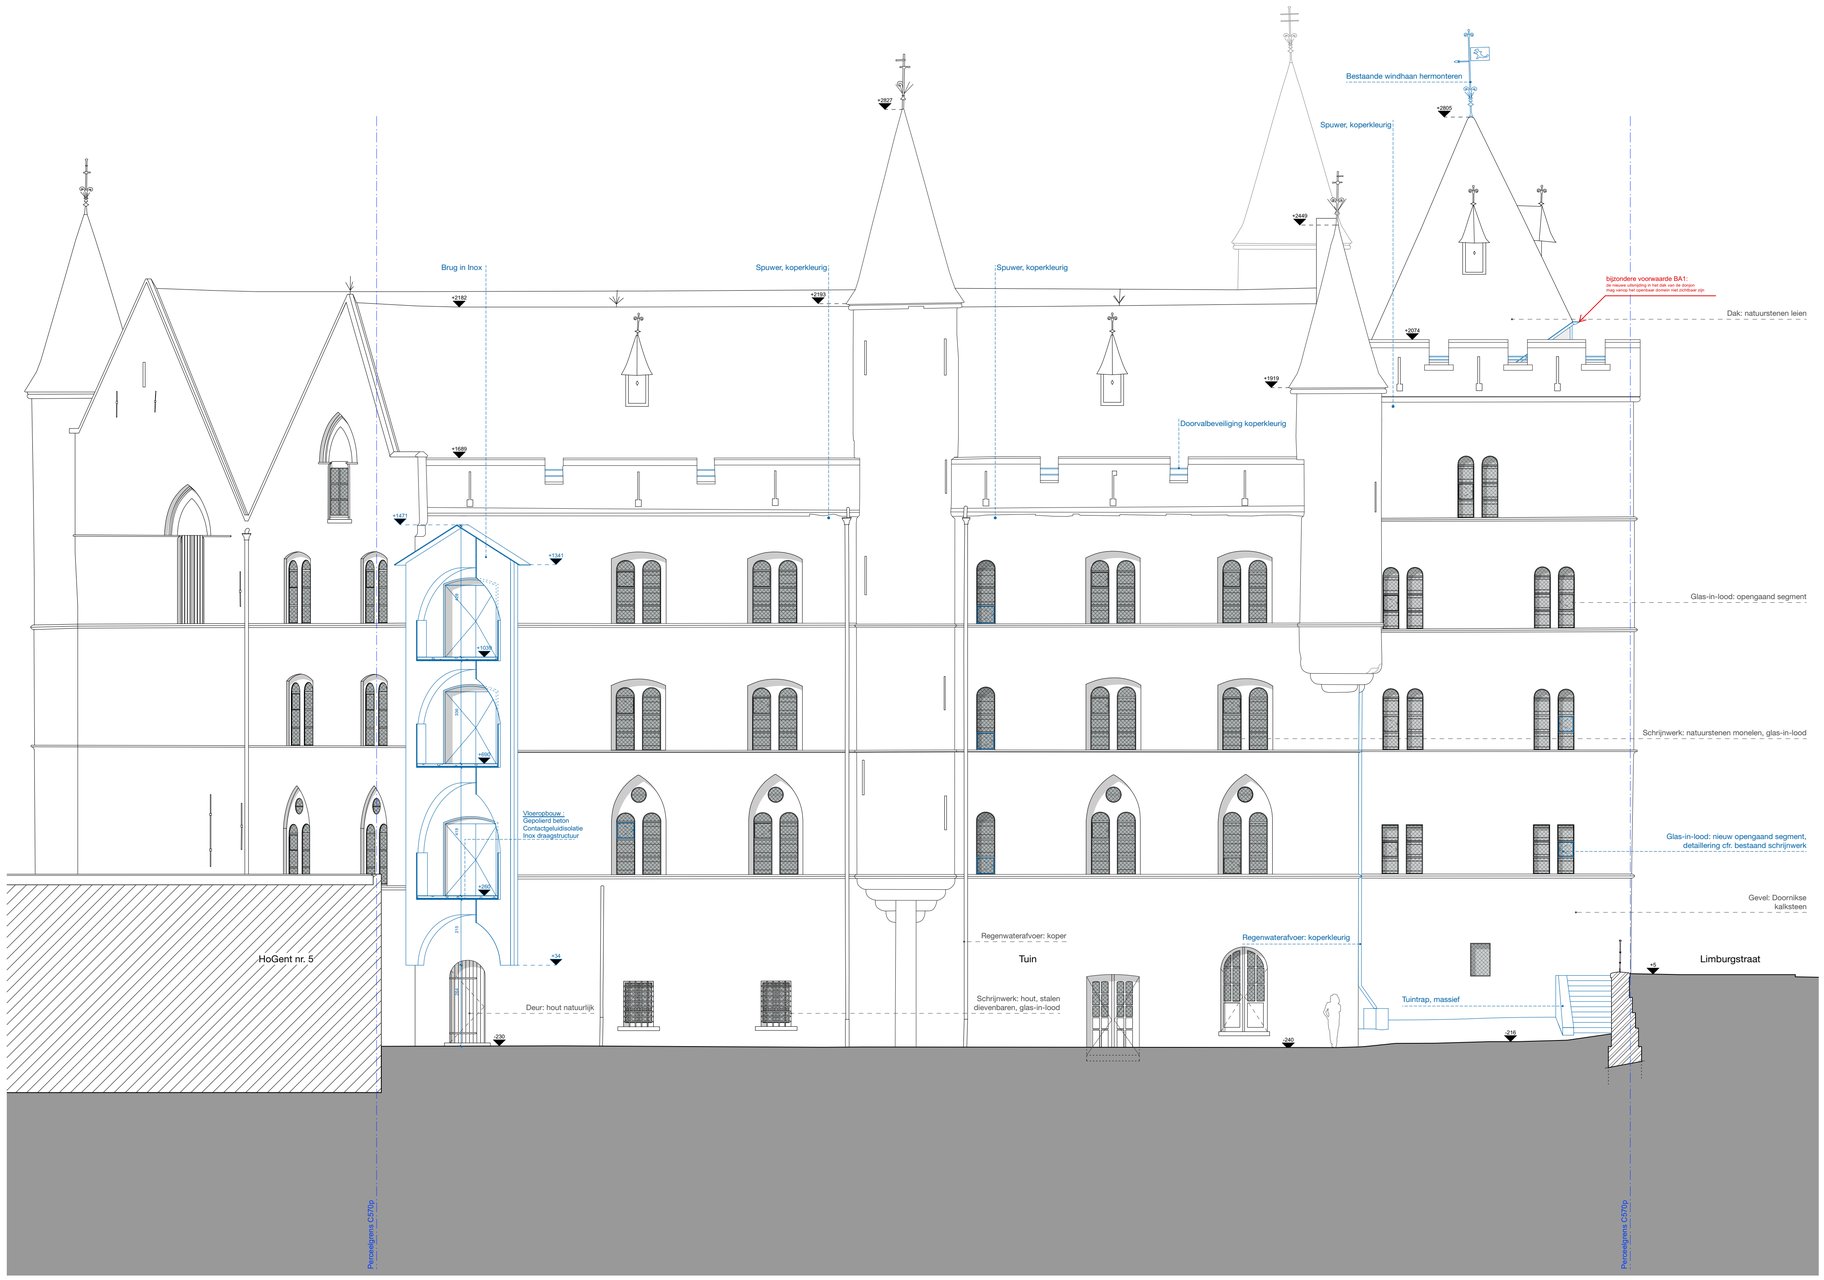

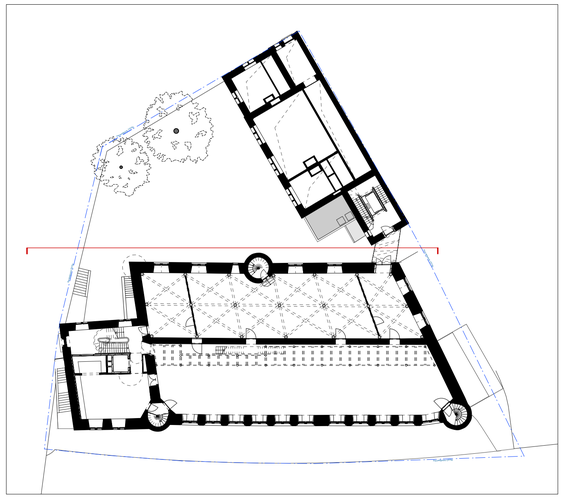

nulpas = +9.73 TAW

0 1 2 5 10m

PROJECT	**Geeraard de Duivelsteen** Functiewijziging beschermd monument Geeraard de Duivelsteen van een werk- en ontmoetingsplaats voor jongeren gekoppeld aan een evenementruimte en 4 appartementen, naar een werk- en ontmoetingsplaats voor jongeren gekoppeld aan een evenementruimte, een appartement en kantoorruimtes	
	kad. gegevens	Gent: 3 afd., sectie C, nummer(s): 570P
	provincie	Oost - Vlaanderen
	stad	9000 Gent
	ligging	Geraard de Duivelstraat 1

OPDRACHTGEVER	Ann Steenbrugghe	**Koiba nv** Gentbruggekouter 7, 9050 Gentbrugge T +32 9 279 07 01 Ann.Steenbrugghe@ koiba.be
ARCHITECT	Philippe Viérin	**noAarchitecten bv** An Fonteyne + Jitse van den Berg + Philippe Vierin Foppensstraat 16, 1070 Brussel T 02 503 43 82 F -92 studio@ noAarchitecten.net

STABILITEIT **LIME bv, Less Is More Engineering** Dublinstraat 33 bus 105, 9000 Gent t +32 473 67 71 51 zaakvoerder ir. arch. Fran cis Delacroix francis@ms-leopard.be	BUITENAANLEG **Haven Lannoy** Stationsstraat 44, 8830 Hooglede t +32 486 18 26 01 Philippe Haven haven-lannoy@telenet.be
TECHNIEKEN **AA&O nv** Oudenaardesteenweg 285 /2, 9420 Erpe-Mere T +32 53 68 42 20 zaakvoerder Wouter Pauwels info@aaeno.com	AKOESTIEK **Kahle Acoustics bv** Molièrelaan 188, 1050 Brussel T +32 (0)2 345 1010 partner Thomas Wulfrank thomas.wulfrank@kahle.be
EPB & BOUWFYSICA **Gevelinzicht ingenieur-architecten bv** WATT-Toren | Fosbury&Sons | 1ste verd Mechelsesteenweg 271, bus 1.1, 2018 Antwerpen T +32 485 15 62 42 zaakvoerder ir. arch. Joni Staljanssens joni@gevelinzicht.be	ARCHEOLOGIE **Hembyse bv** Vogelhoekstraat 25A, 9050 Gentbrugge T +32 472 89 97 66 bestuurder Bart De Smaele info@hembyse.net

TITEL	Gevel 4 Steen en Donjon west VT		N
BESTAND	INDEX A 17.07.2025 B C D		N° BA_110_G_V_4
DATUM 26.08.2025	SCHAAL 1:100	FORMAAT A1	FASE BA