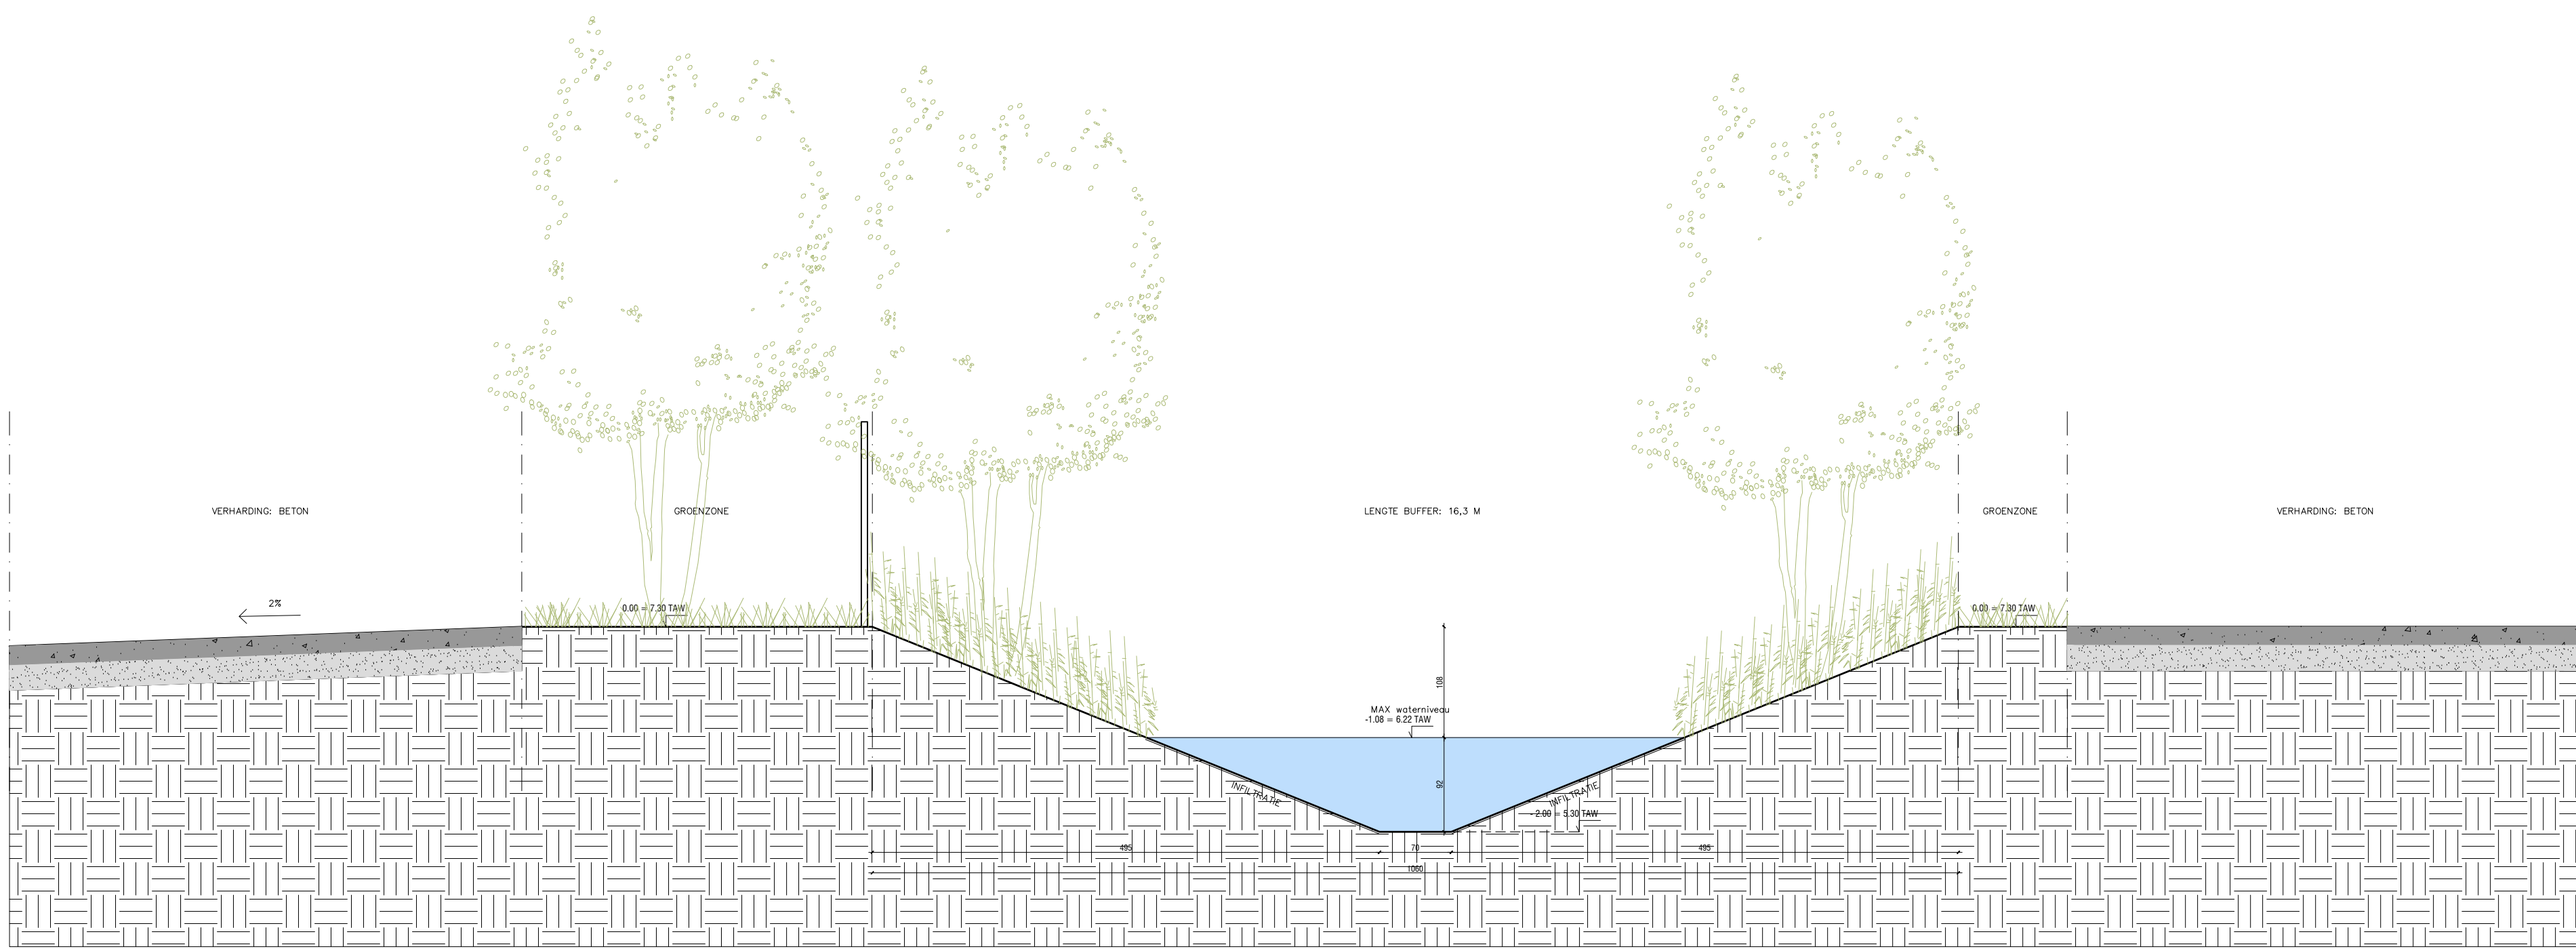


MGNS

ARCHITECTEN

project
Aanleg terreinverharding
Reliëfwijziging – aanleg bufferbekken
Sloop monoblok

fase
omgevingsvergunning

projectadres
Langerbruggekaai 3
9000 Gent
Gent, afd. 13, sectie R, nr. 1581a002

bouwheer
Albies ALBA NV
Esplanade Oscar Van De Voorde 1
9000 Gent

architect
MGNS ARCHITECTEN BV
Ferdinand Lausbergskaa 57A
9000 Gent

plan
BA_Buffer_C_N_02_Snede BB'

schaal
1/50

datum
06/11/2025

dossier
2108 – POWER LANGERBRUGGE