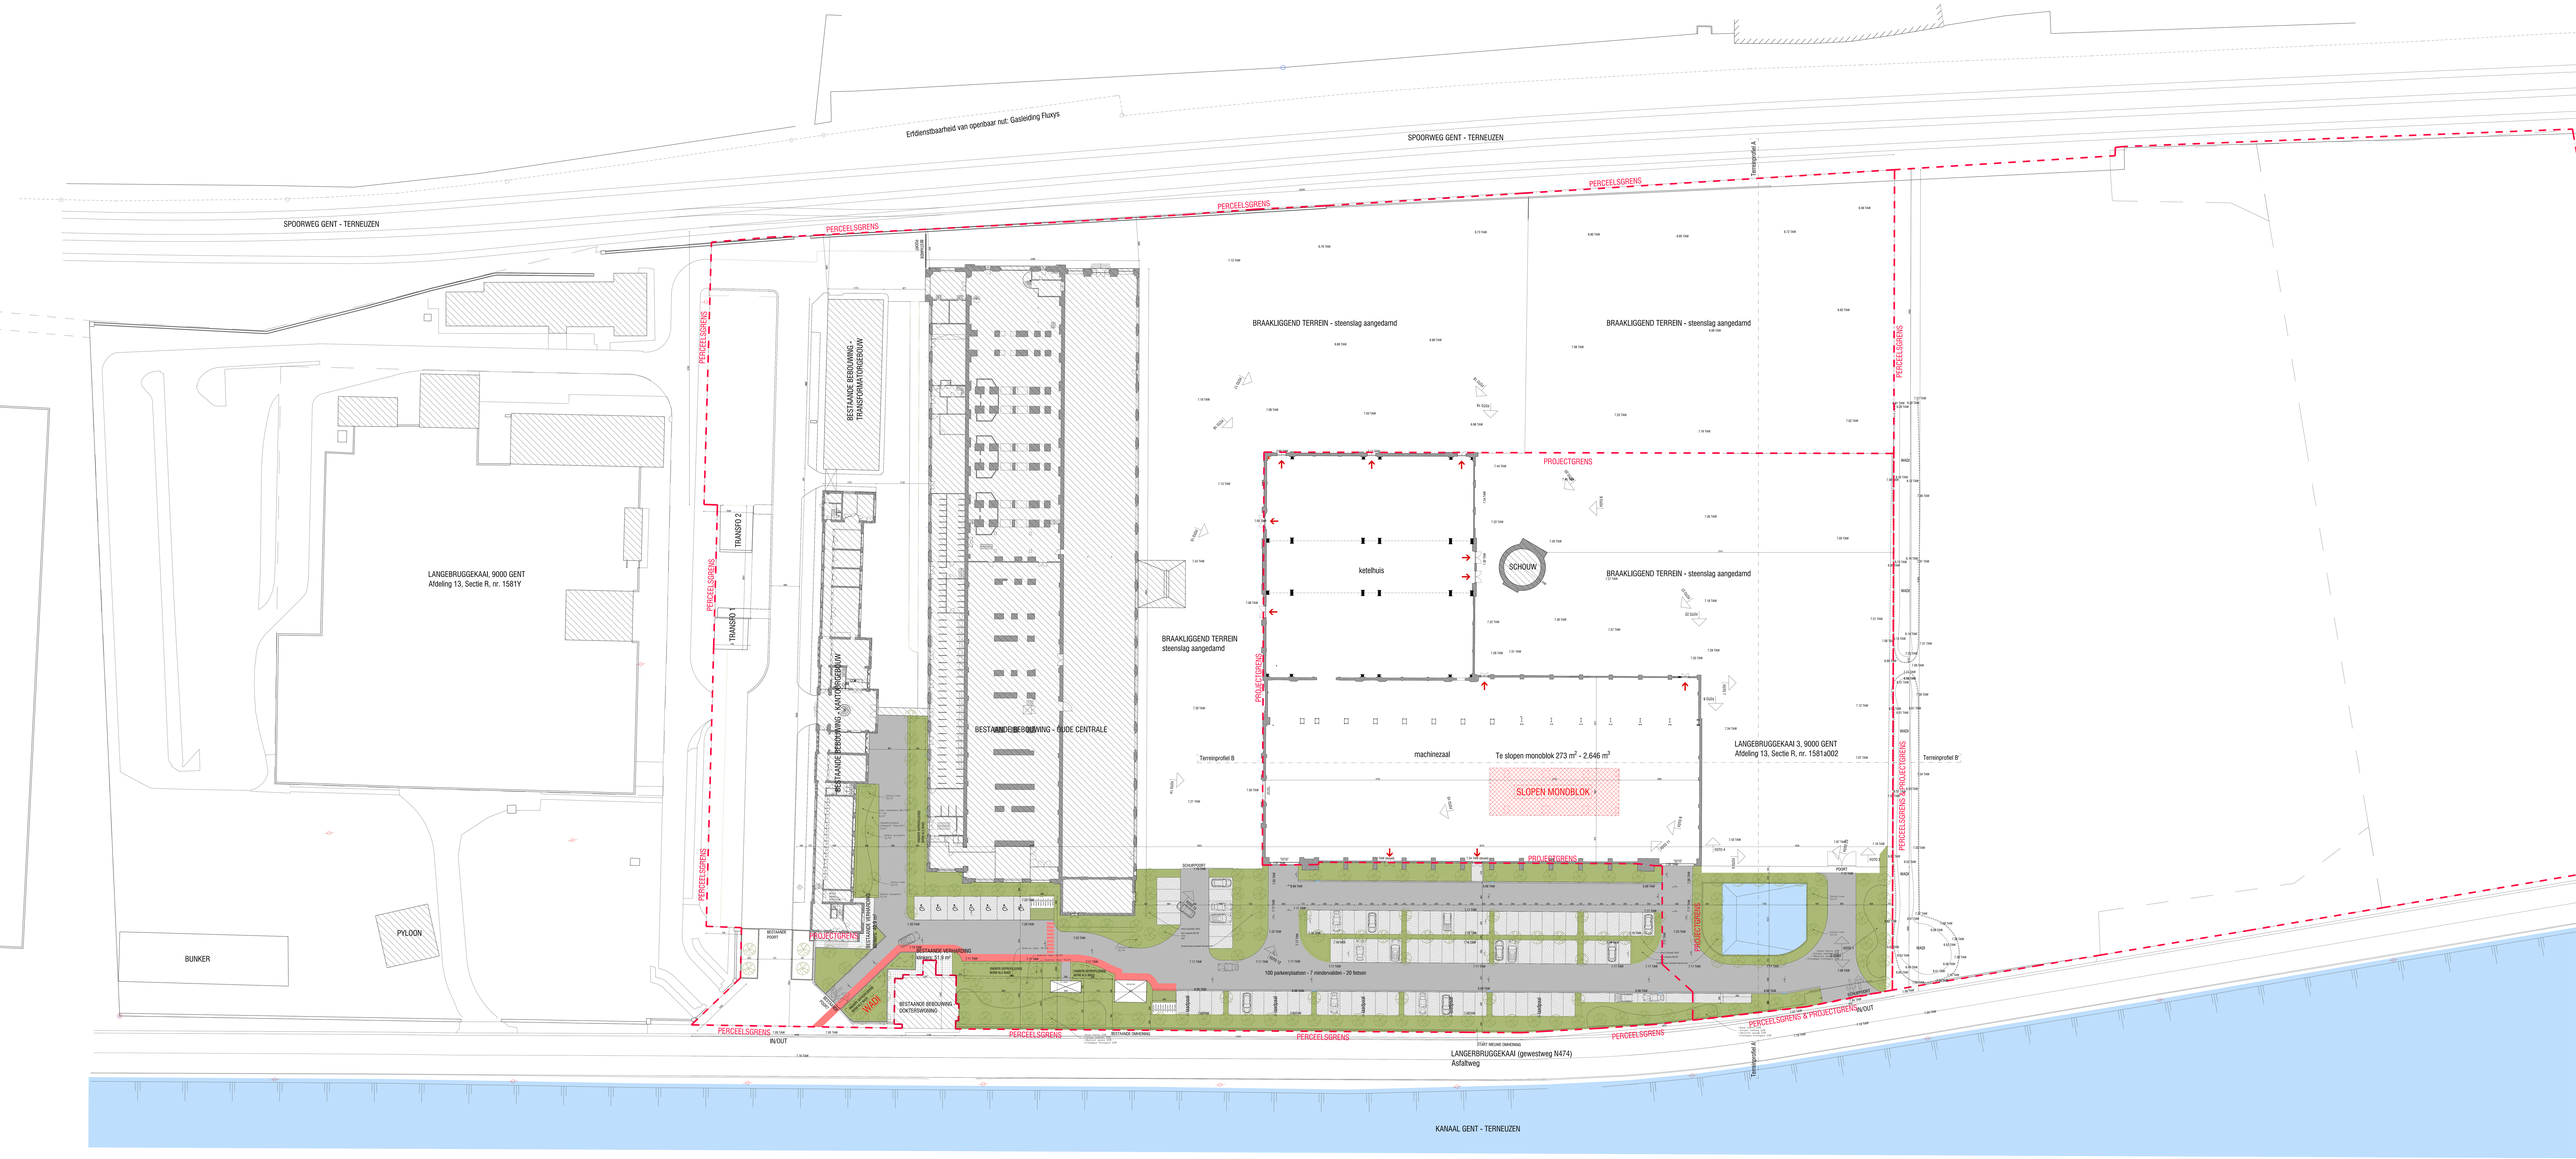

MGNS

project
Aanleg nieuwe verharding
Aanleg pergola + aanleg buffertaksen
Langebruggekaai

fase
vergunningsverguning

projectadres
Langebruggekaai 3
9000 Gent
Gent, afd. 13, sectie R, nr. 1581a002

bouwheer
GENT WIJK BV
Eigenaar Oscar Van De Voorde 1
9000 Gent

architect
BOGO ARCHITECTEN BV
Kortrijksesteenweg-Noord 574
9000 Gent

plan
BA_Buffer_P_B_01_grondplan

schaal
1:200

datum
06/11/2025

project
2108 - POWER LANGEBRUGGE

COPYRIGHT LEGE OPENTOUWE CTS - BOO BRUT
STW BE 0.742.924.135

GEBRUIKSVOORWAARDEN
VERWIJZINGSVOLTEN

1:200
0 400cm 800cm 1200cm 1600cm 2000cm