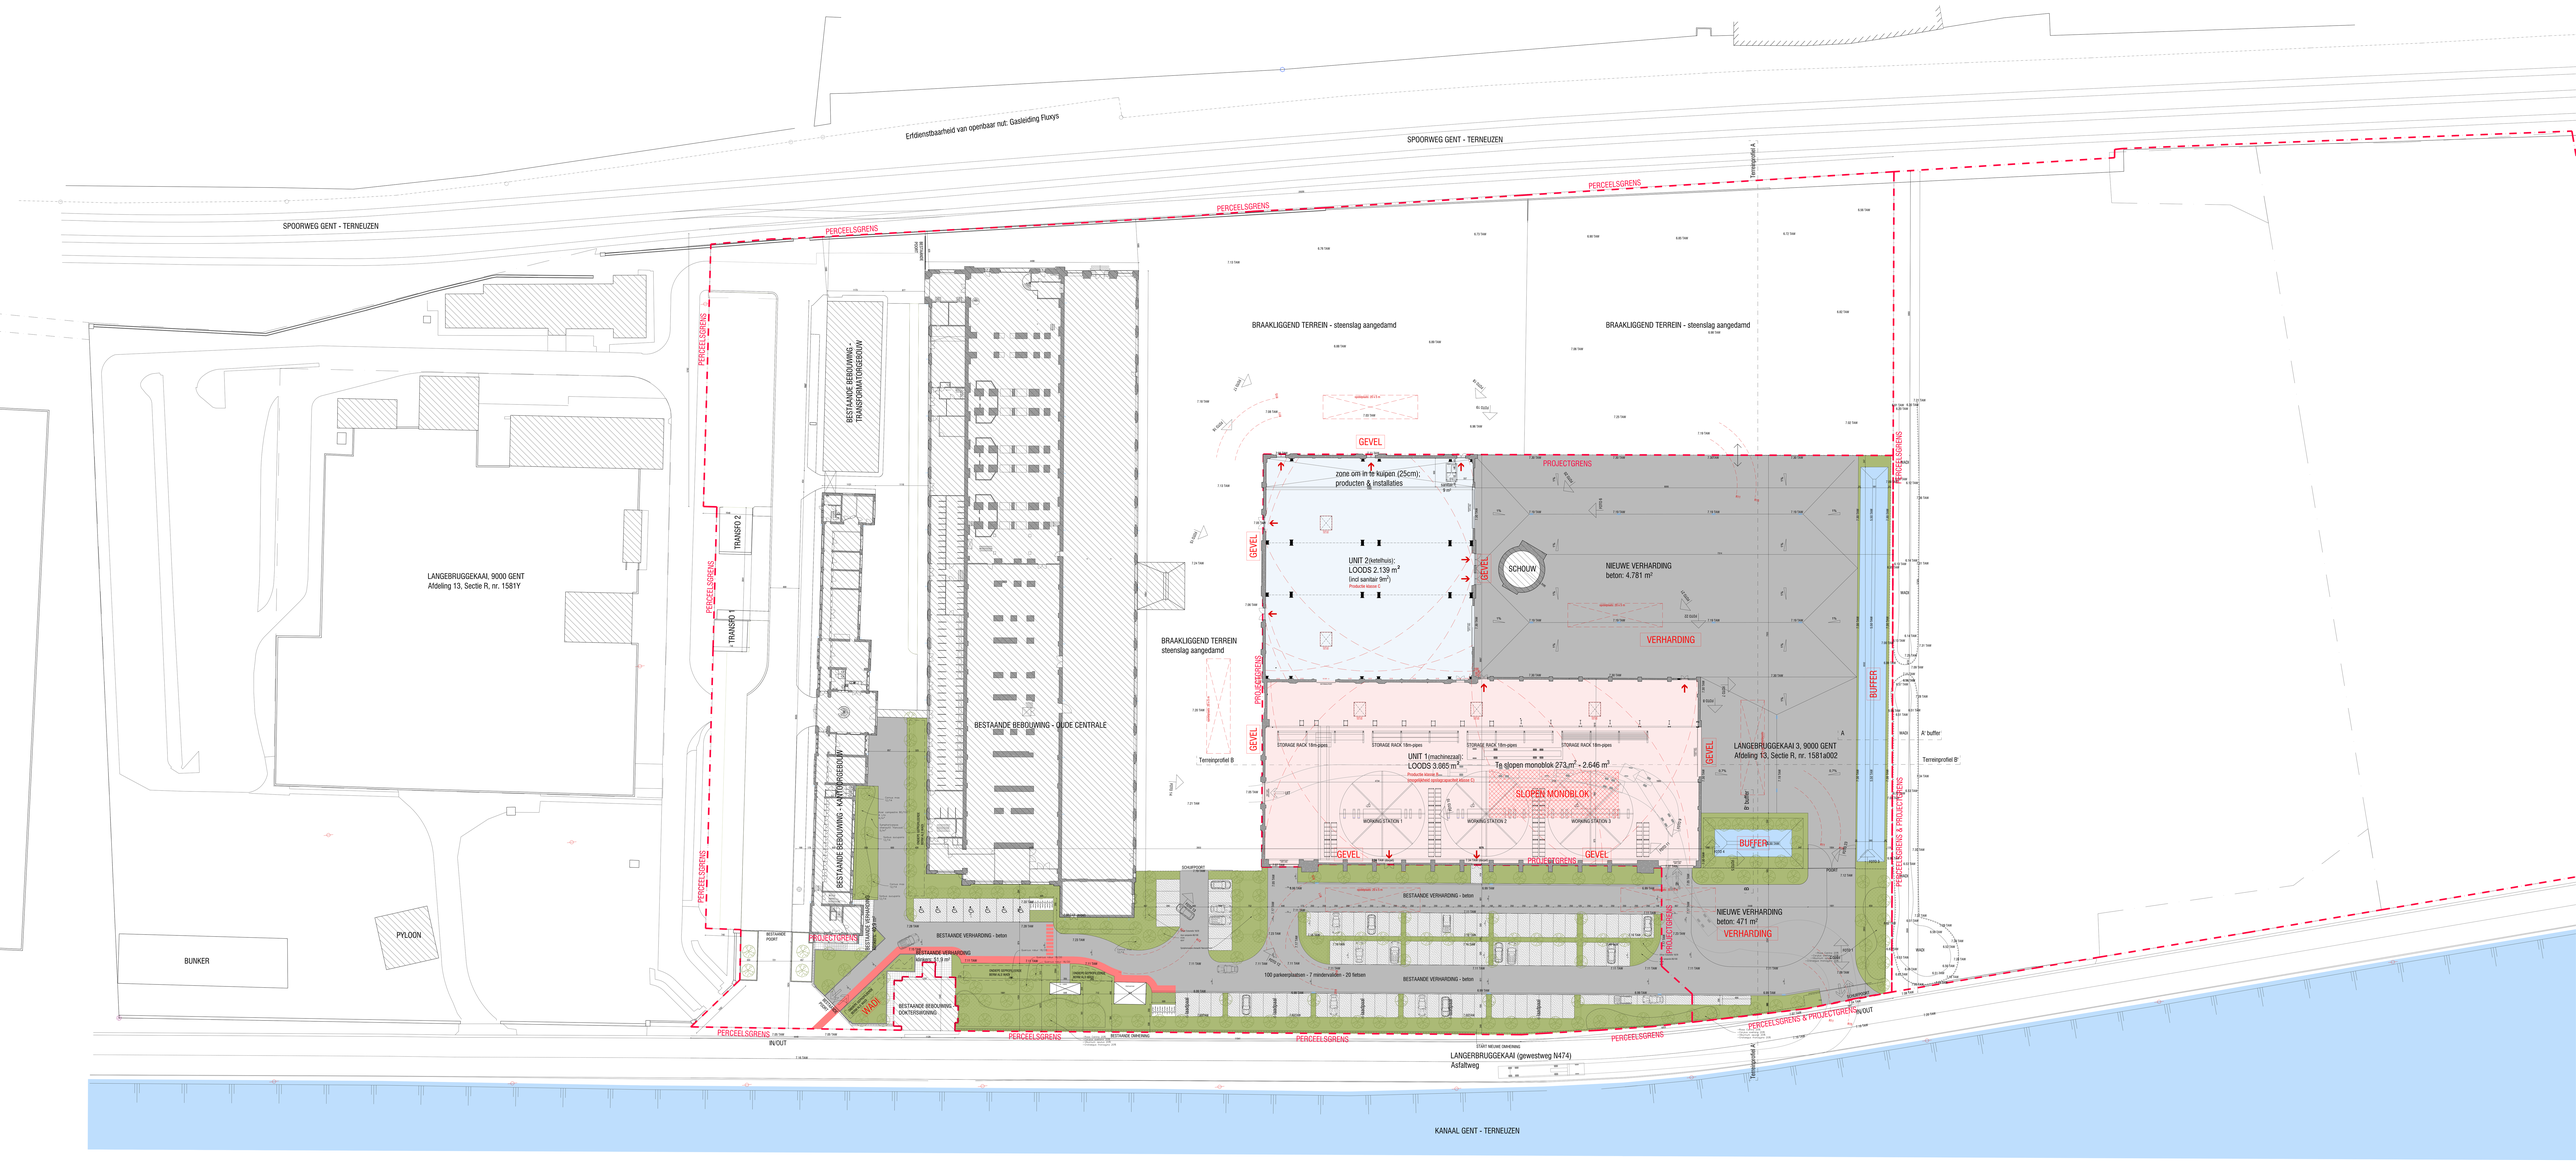

MGNS

project
Aanleg nieuwe verharding
Werfzone gegang :: aanleg buffertoilet-
Gasse, installatie
fase
Vergunningsverzoeking
projectadres
Langebruggekaai 3
9000 Gent
Sect. 000 13, sectie R, nr. 1581a002
ontwerper
MGNS ARCHITECTEN BV
Kapelstraat Gasse Van De Voorde 7
9000 Gent
workfloor
MGNS ARCHITECTEN BV
Kapelstraat Gasse Van De Voorde 7
9000 Gent
file
BW_Buffer_01_N_01_grondplan
format
A0 (841x1189)
datum
06/11/2025
status
2108 :: POWER LANGERBRUGGE

1:200
0 400cm 800cm 1200cm 1600cm 2000cm

DOSSIERNAAM EN DATUM
2108 BW 06.11.2025.vwx

GEBRUIKSVOORSTELLING
BETONGRAUW/GEELGRAUW