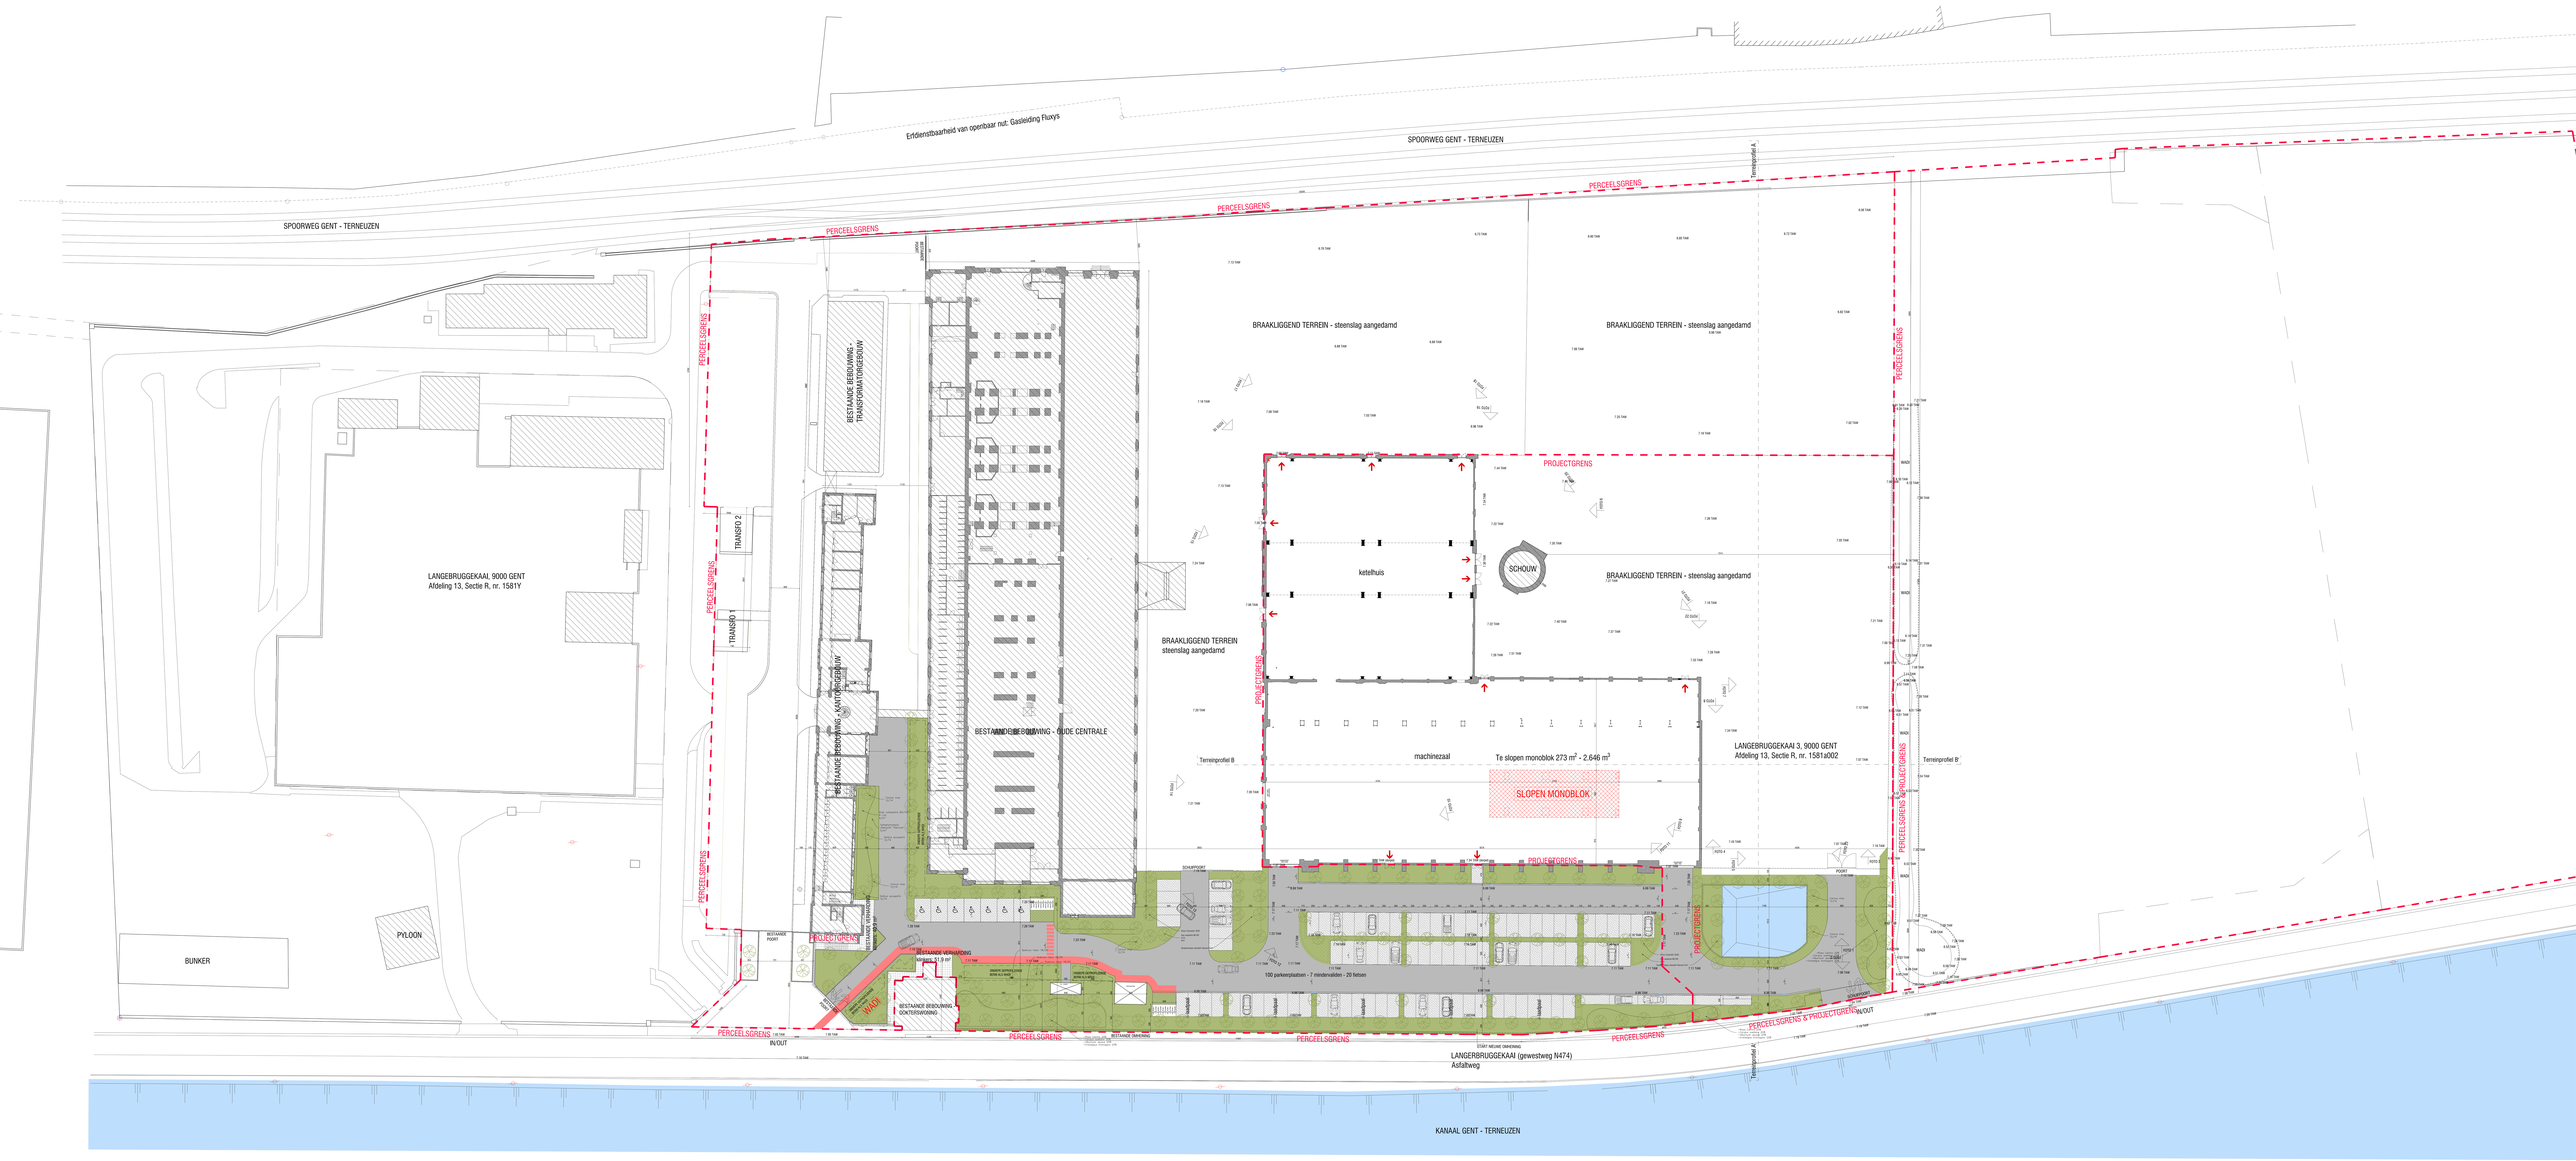

MGNS

project
Aanleg nieuwinrichting
Aanleg pergola + aanleg buitenbaken
Langebruggekaai

fase
vergunningsaanvraag

projectadres
Langebruggekaai 3
9000 Gent
Gent, afd. 13, sectie R, nr. 1581a002

bouwheer
GENT PORTS NV
Kapitaalweg Oostel Van De Voorde 1
9000 Gent

architect
BOGO. ARCHITECTEN BV
Kapitaalweg Oostel Van De Voorde 1
9000 Gent

nr.
BA_Gebouw_2_B_01_Vergunning

schaal
1:200

datum
06/11/2025

project
2108 - POWER LANGEBRUGGE

0 400cm 800cm 1200cm 1600cm 2000cm
1:200

COPYRIGHT LEGERSTEENWEG 379 - 9000 GENT
BTW BE 0742.624.130

GEBRUIKSVOORWAARDEN
VERVIELVOUDIGEN VERBODEN