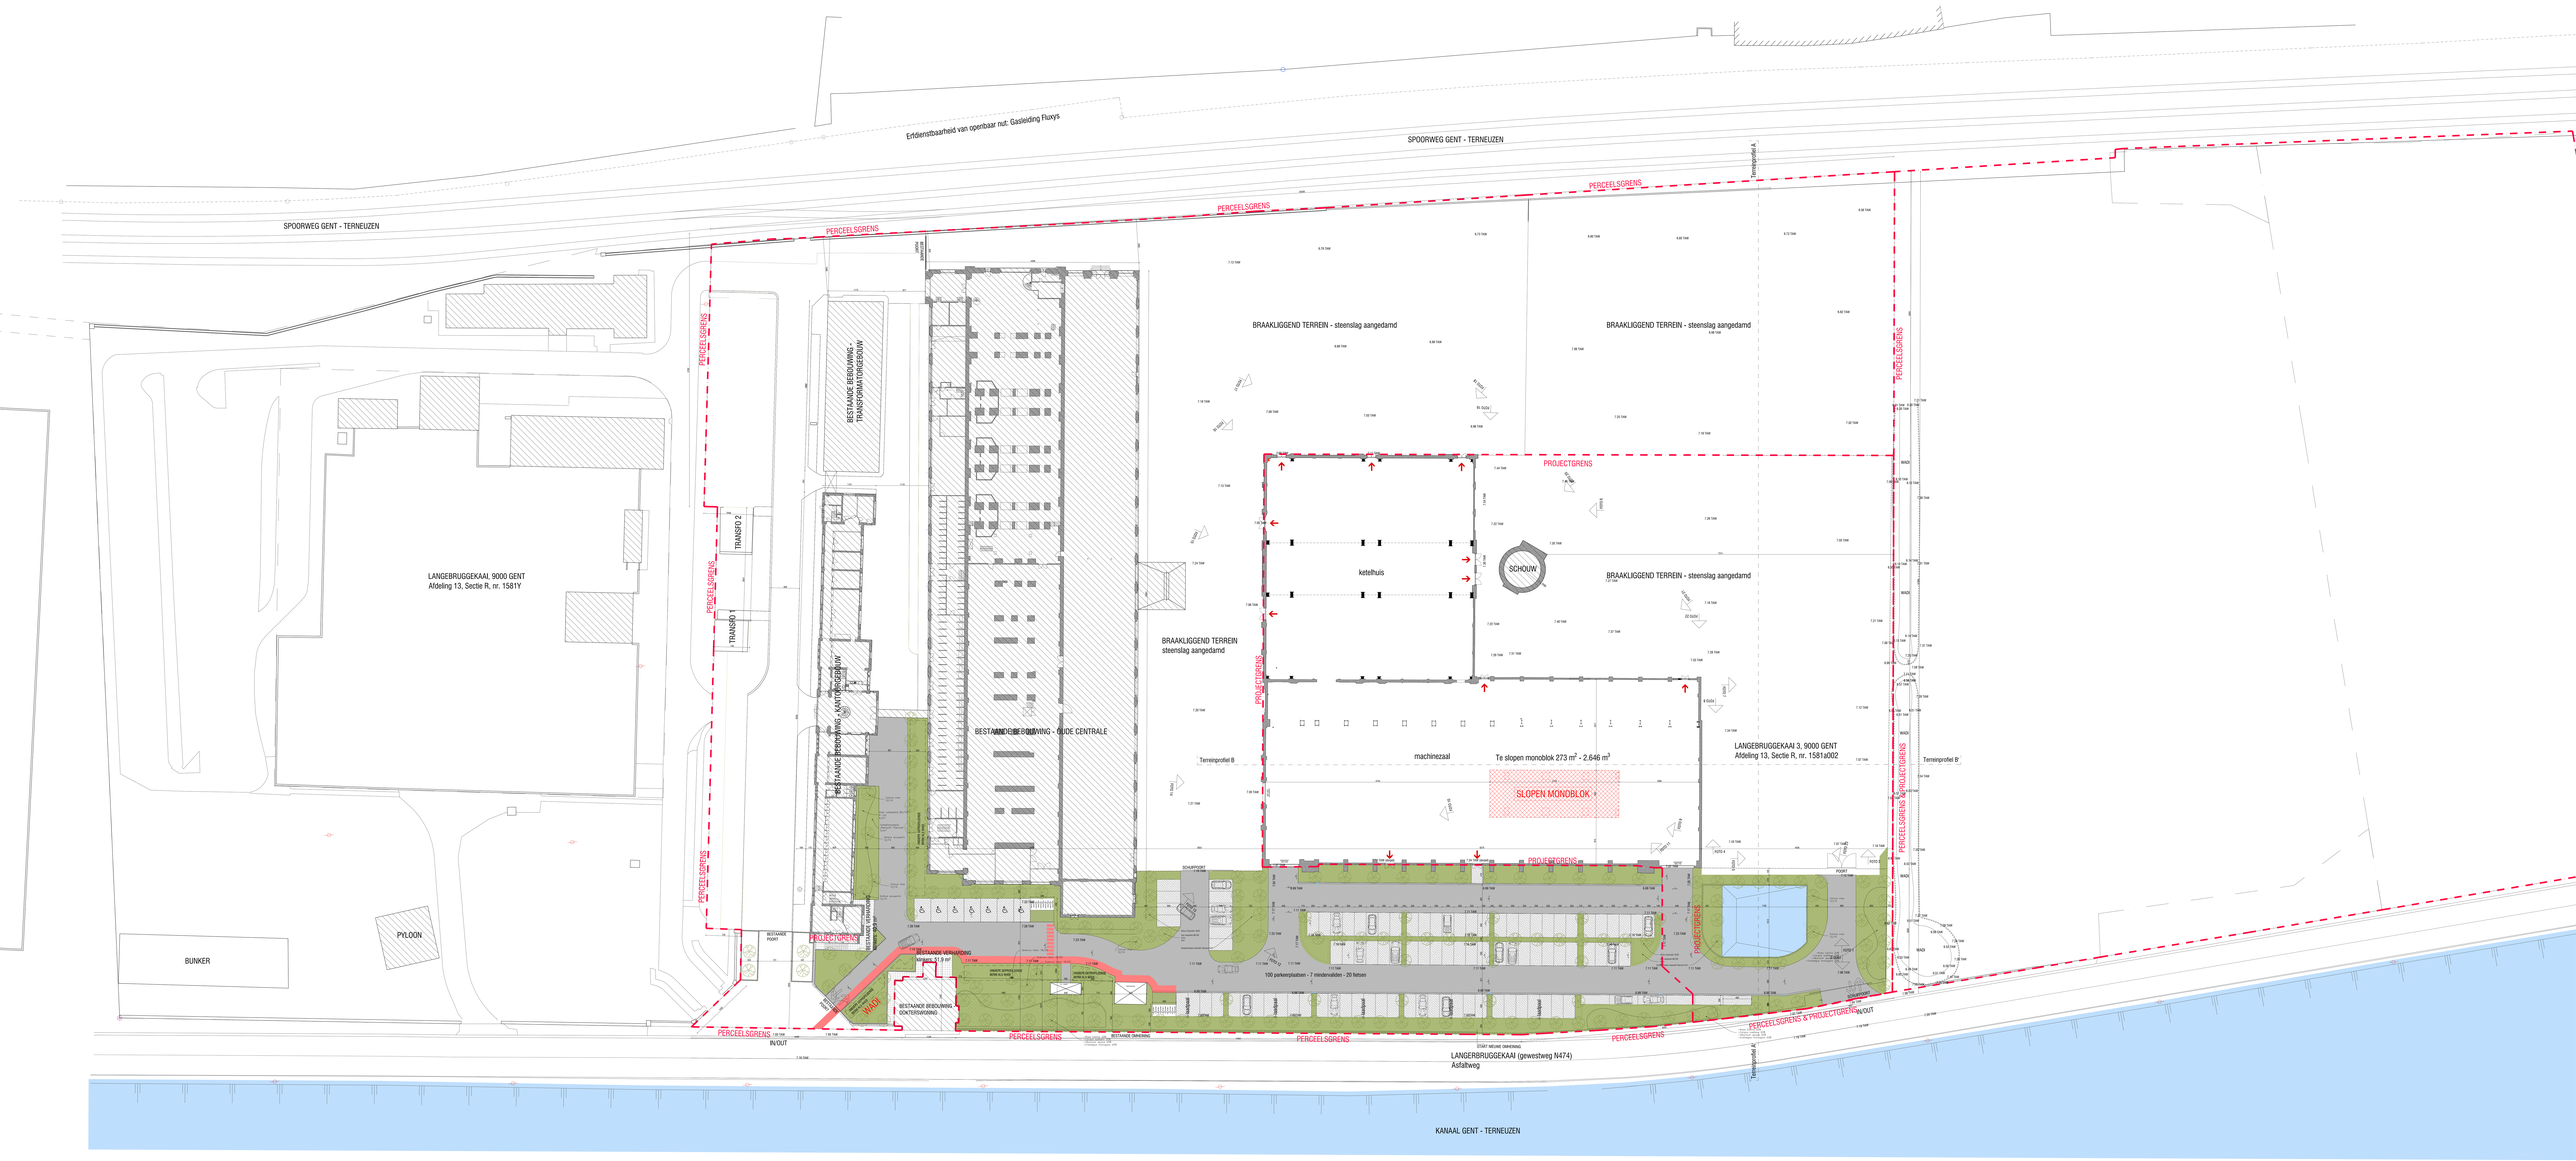

MGNS

project
Aanleg nieuwinrichting
Aanleg pleiny - aanleg buffelbaken
Langebruggekaai

fase
vergunningsverguning

projectadres
Langebruggekaai 3
9000 Gent
Gent, afd. 13, sectie R, nr. 1581a002

klaarmaar
Stadsontwikkeling
Stedelijk Gebouw Van De Voorde 1
9000 Gent

architect
BOGO. ARCHITECTEN BV
Stedelijk Gebouw Van De Voorde 1 STA
9000 Gent

ex
BP_Project_L_B_01_Inplanting

schaal
1:200

datum
06/11/2025

project
2108 - POWER LANGEBRUGGE

COPYRIGHT LEGE OPENBAAR STA - BOO 2017
STW BE 0.742.520.135

GEBRUIKSVOORWAARDEN
VERVAARDIGINGSCYCLUS

1:200
0 400cm 800cm 1200cm 1600cm 2000cm