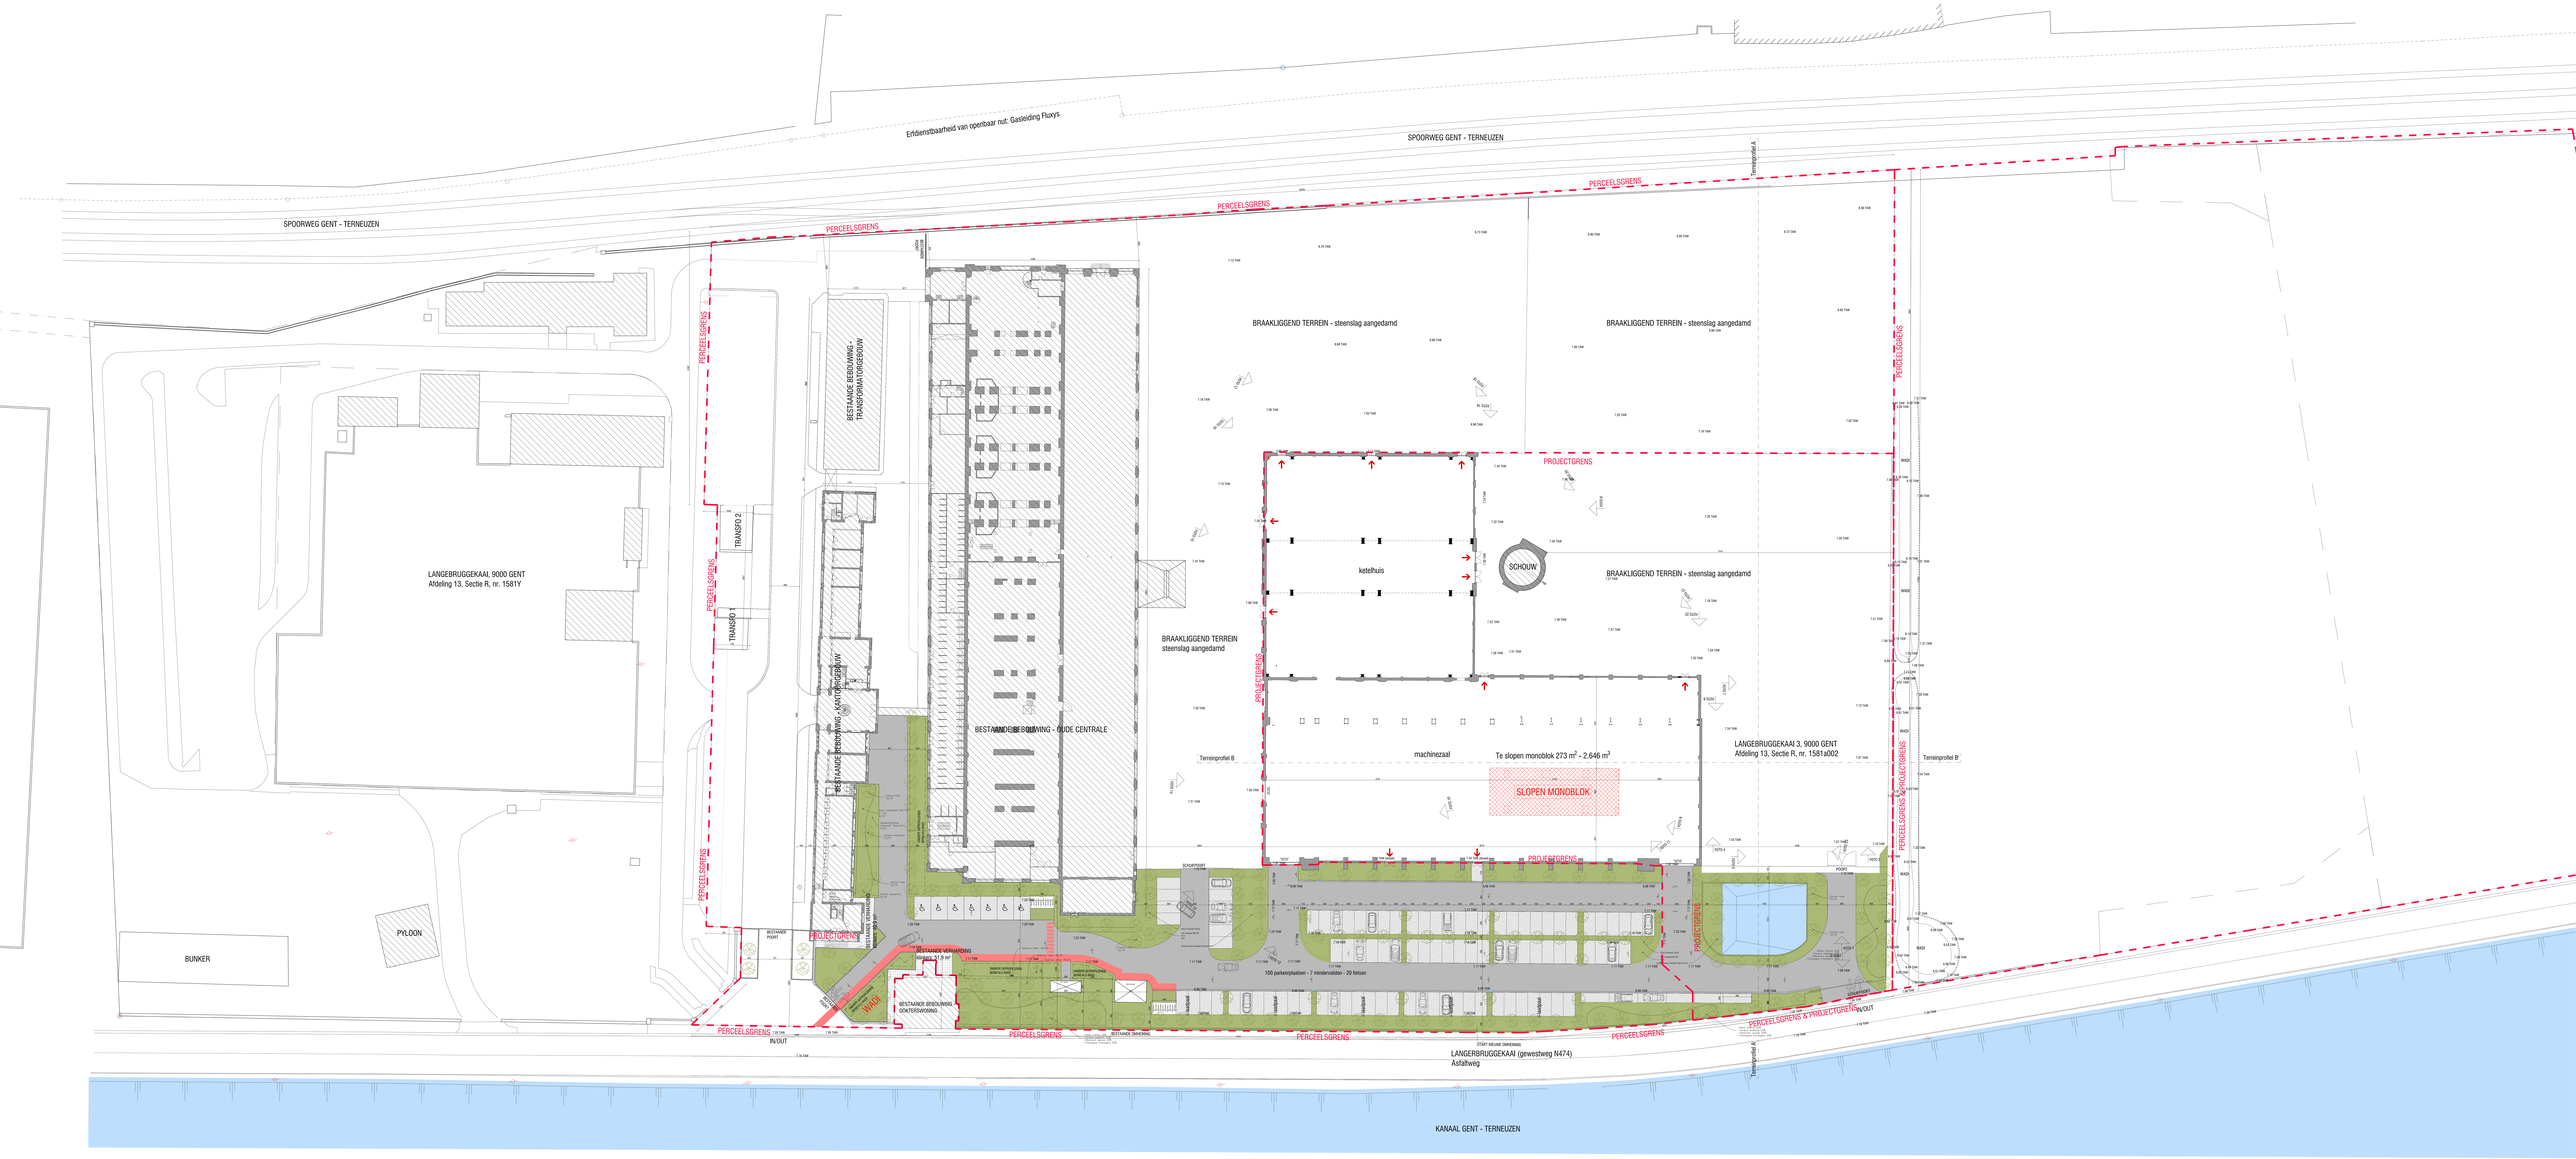

MGNS

1:200

0 400cm 800cm 1200cm 1600cm 2000cm

project
Aanleg nieuwe verharding
Bestaande pijpen + aanleg buffertanken
Aanleg nutsleidingen

fase
vergunningsaanvraag

projectadres
LANGEBRUGGEKAAI 3
9000 GENT
Gent, sec. 13, sectie R, nr. 1581a002

klaarmaar
ARCHITECTEN BVBA
Kasteelheer Oscar Van De Voorde 1
9000 Gent

architect
BOGO ARCHITECTEN BV
Kasteelheer Oscar Van De Voorde 1 37A
9000 Gent

ref.
BA_Bogo_monoblok_LB_01_vergunning

schaal
1:200

datum
06/11/2025

project
2108 - POMER LANGEBRUGGE

COPYRIGHT LEGE CONSTRUCTIVE STE - BOGO ARCHT
STW BE 0.742.924.135

GEBRUIKSMAATSTEEK BOGO
ARCHITECTEN BVBA