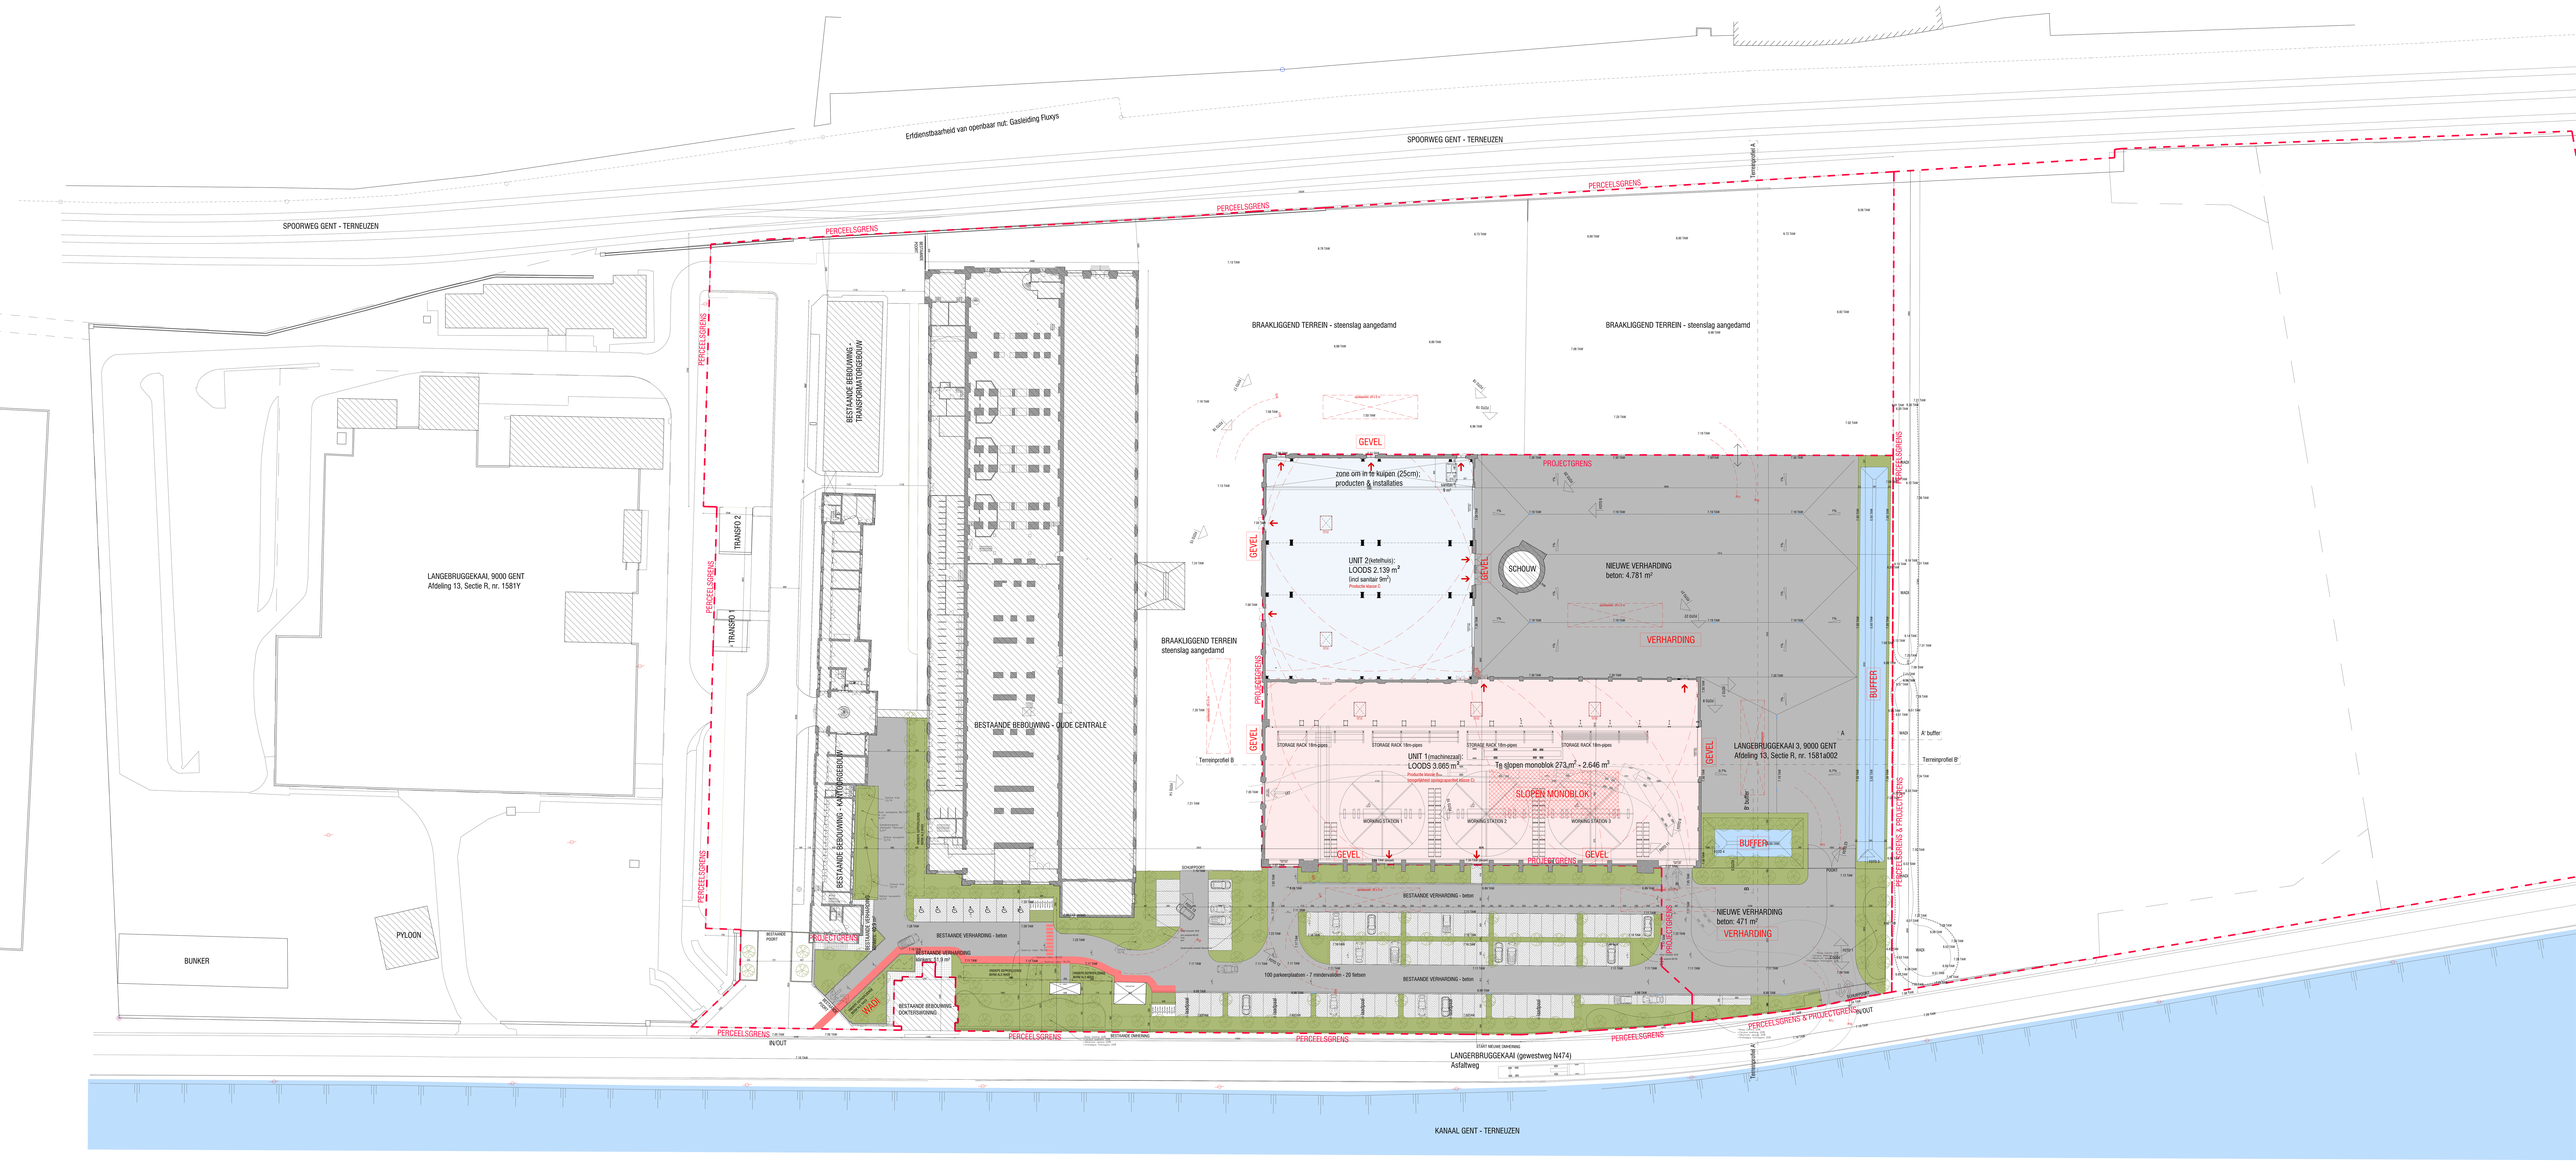

MGNS

project
Aanleg nieuwe verharding
Werfzone gegang - - aanleg buffelbaken
Gasp. monoblok

titel
vergunningsverzoeking

projectadres
Langebruggekaai 3
9000 Gent
Gem. 255/ 13, sectie R, nr. 1581a002

bouwheer
Fluxys LNG NV
Ingenieur Frans Van De Vloete 7
9000 Gent

architect
BOGG. ARCHITECTEN BV
Ingenieur Frans Van De Vloete 7
9000 Gent

dwg
01_Verharding_P_N_01_grondplan

schaal
1:200

datum
06/11/2025

dossier
2108 - FLUXS LANGEBRUGGE

STEENWEG LOCHRISTI/NAAI 376 - 9000 GENT
BTW BE 0762.630.136

GEBRUIKSVOORWAARDEN
AFMETINGEN CONTROLEREN