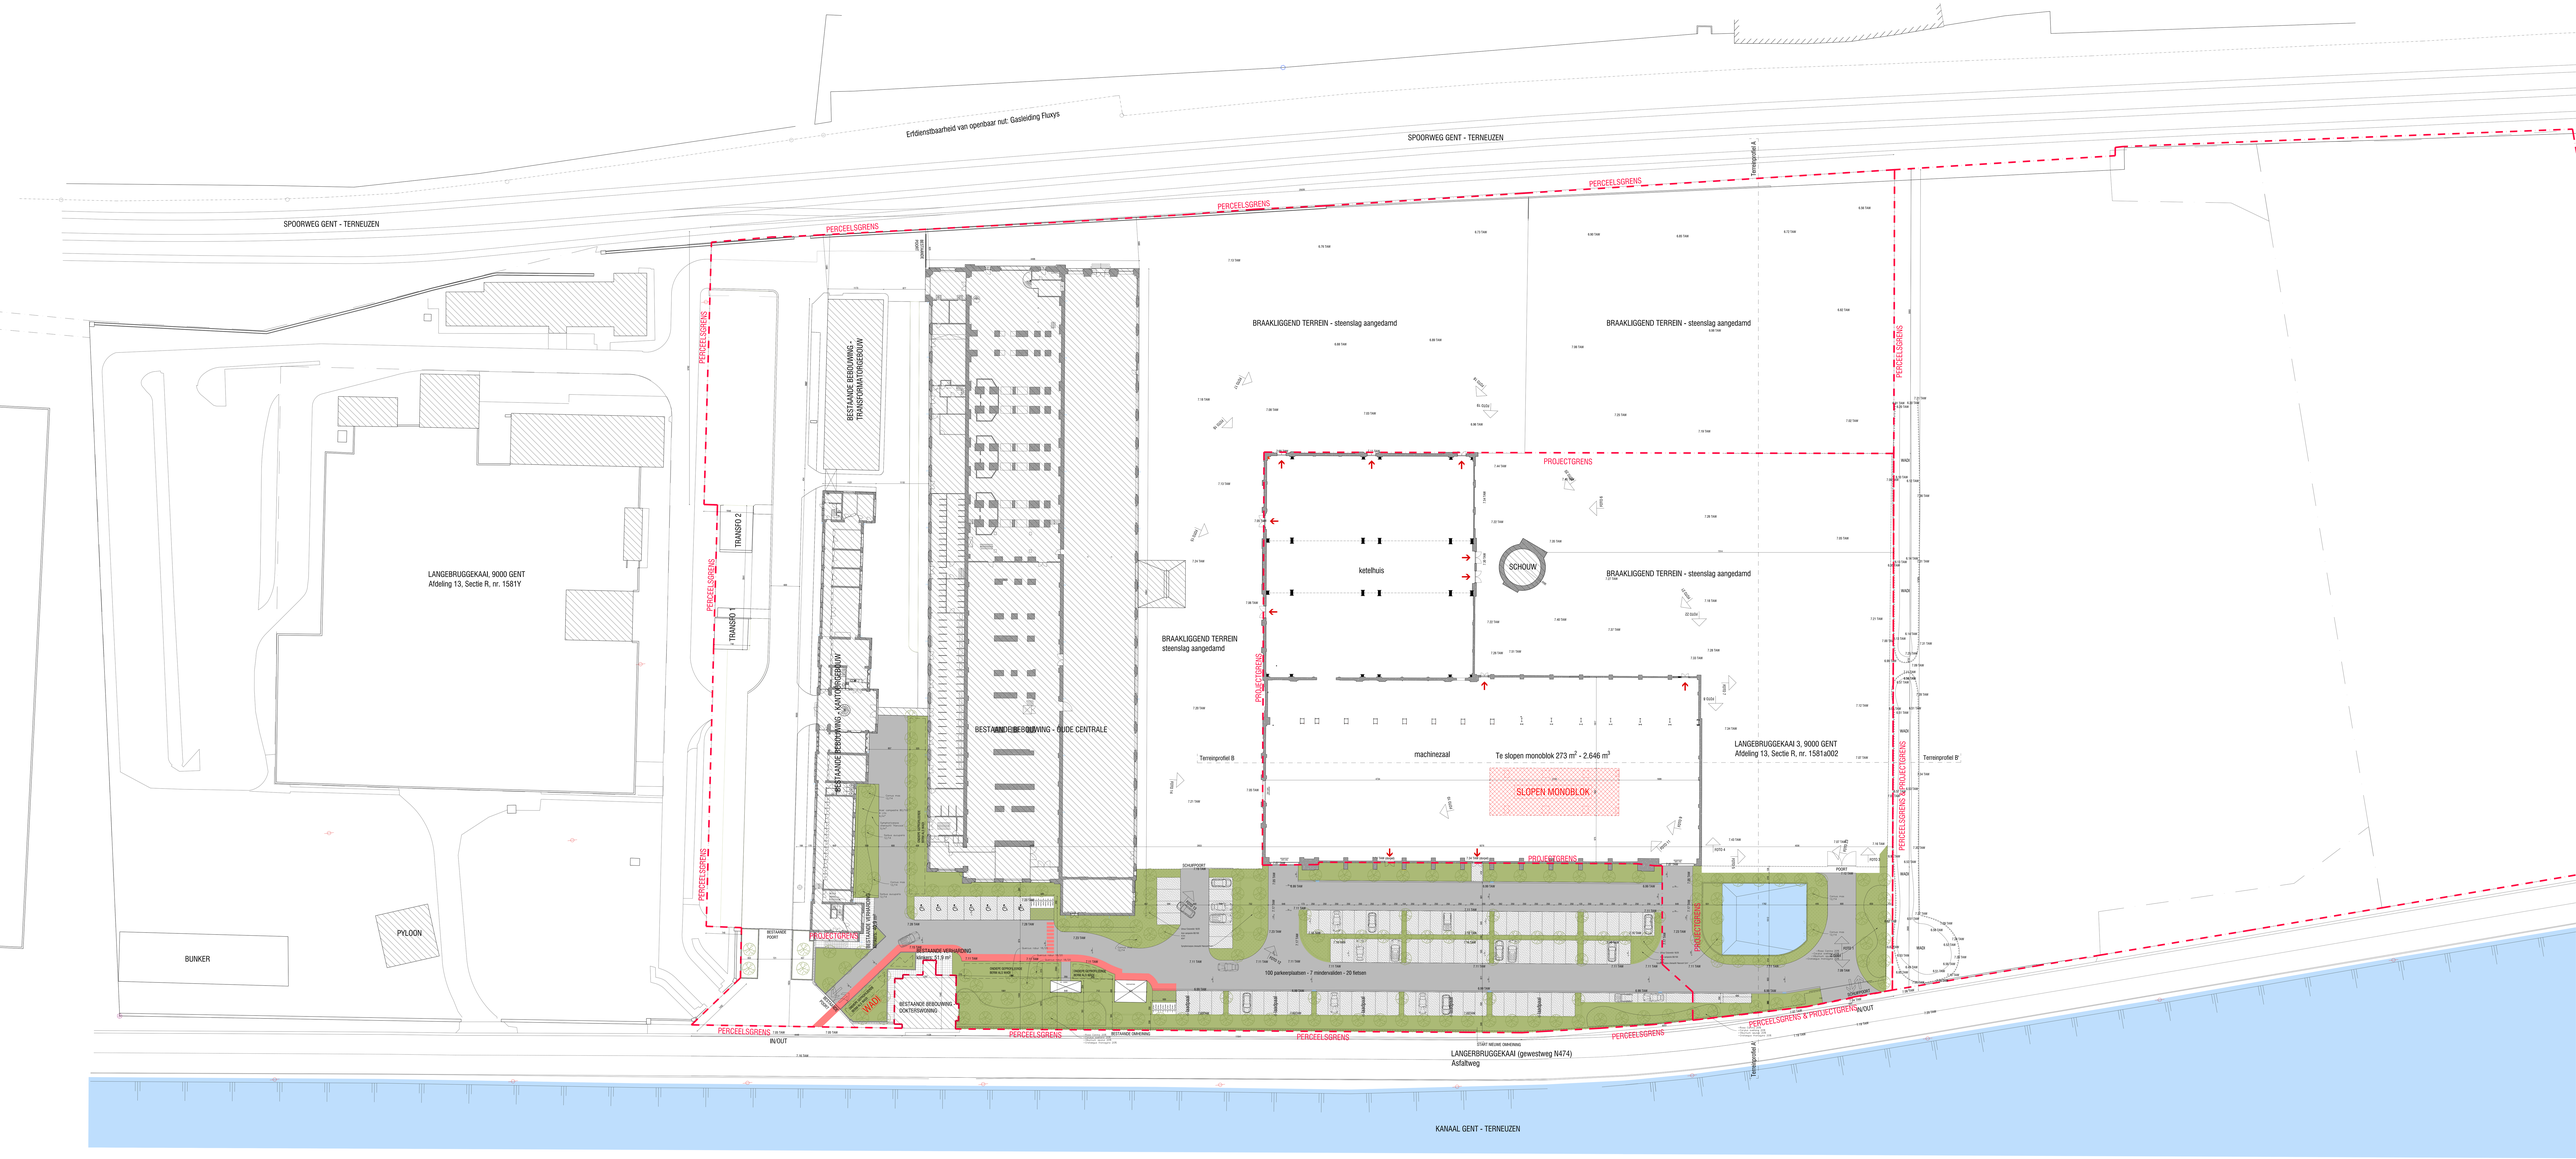

MGNS

project
Aanleg nieuwe verharding
Aanleg pergola + aanleg buitenbalken
Langebruggekaai

fase
vergunningsverzoeking

projectadres
Langebruggekaai 3
9000 Gent
Gent, afd. 13, sectie R, nr. 1581a002

bouwheer
Stadsontwikkeling NV
Kasteelpark Oscar Van De Voorde 1
9000 Gent

architect
MGNS ARCHITECTEN BV
Kasteelpark Oscar Van De Voorde 1
9000 Gent

tel
09/329 29 00

bestanden
BL_Vermaning_P_B_01_grondplan

schaal
1:200

datum
06/11/2025

project
2108 - POMER LANGEBRUGGE

1:200
0 400cm 800cm 1200cm 1600cm 2000cm

COPYRIGHT ©MGNS ARCHITECTEN BVBA - NADE BEST
BTW BE 0476.830.130

GEBRUIKSMOGELIJKHEDEN
VERBODEN ZONDER TOELATING