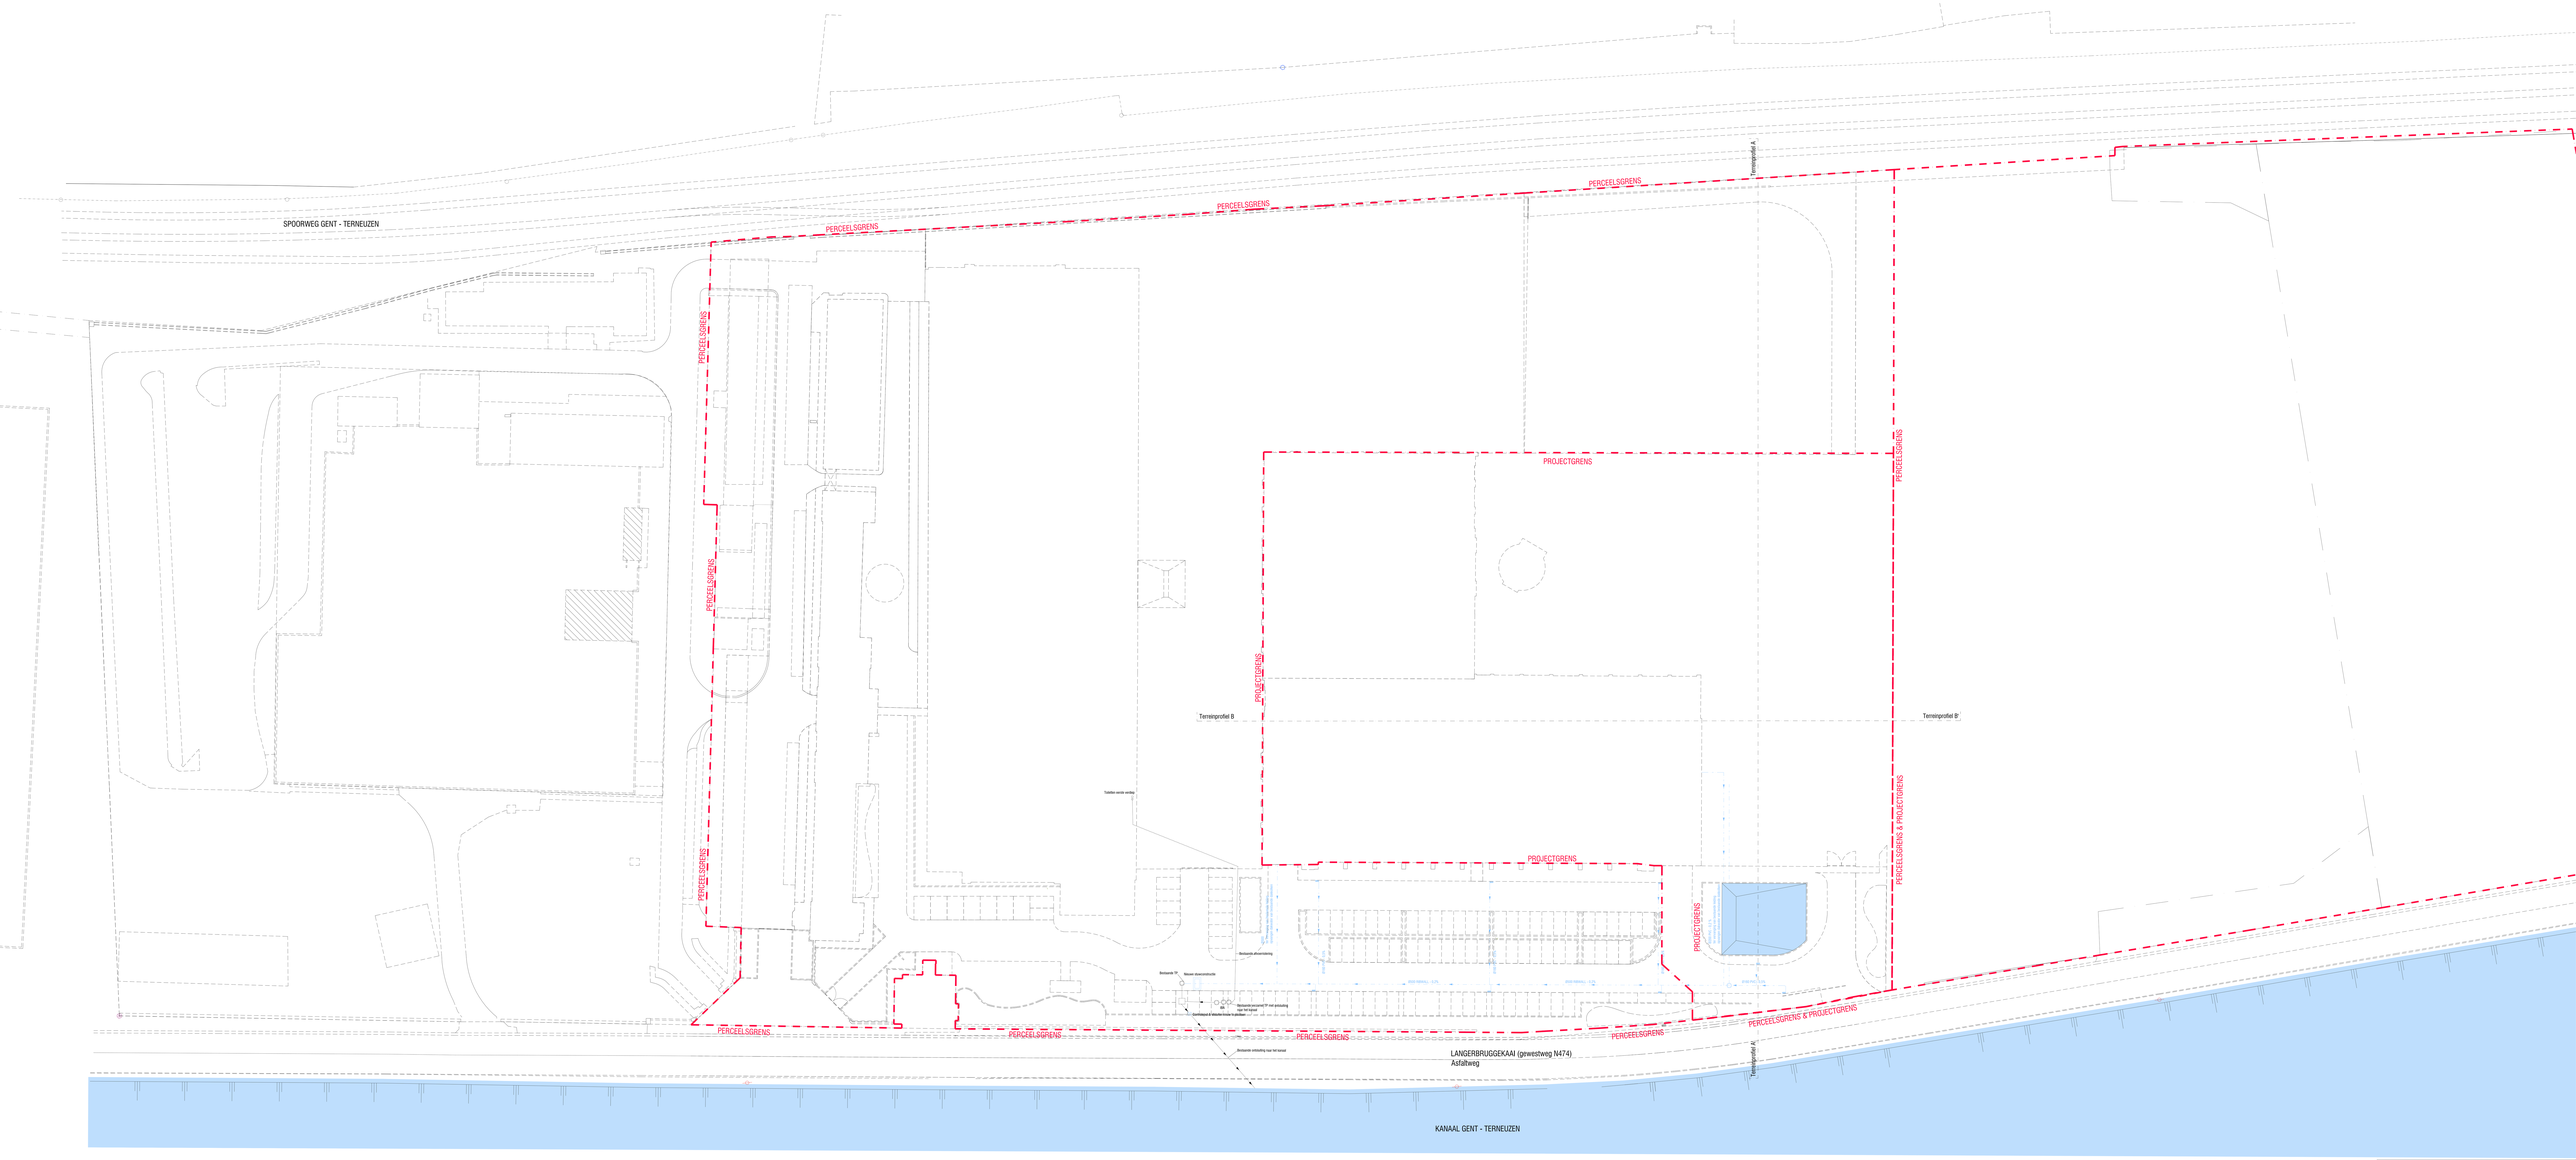
SPOORWEG GENT - TERNEUZEN
PERCEELSGRENS
PROJECTGRENS
PERCEELSGRENS & PROJECTGRENS
Terreinprofiel B
Terreinprofiel B'
Tijdelijke aanlegweg
Bestaande afvoerleiding
Bestaande pomp
Nieuwe drainageleiding
Bestaande pomp
Bestaande pomp
Bestaande pomp