


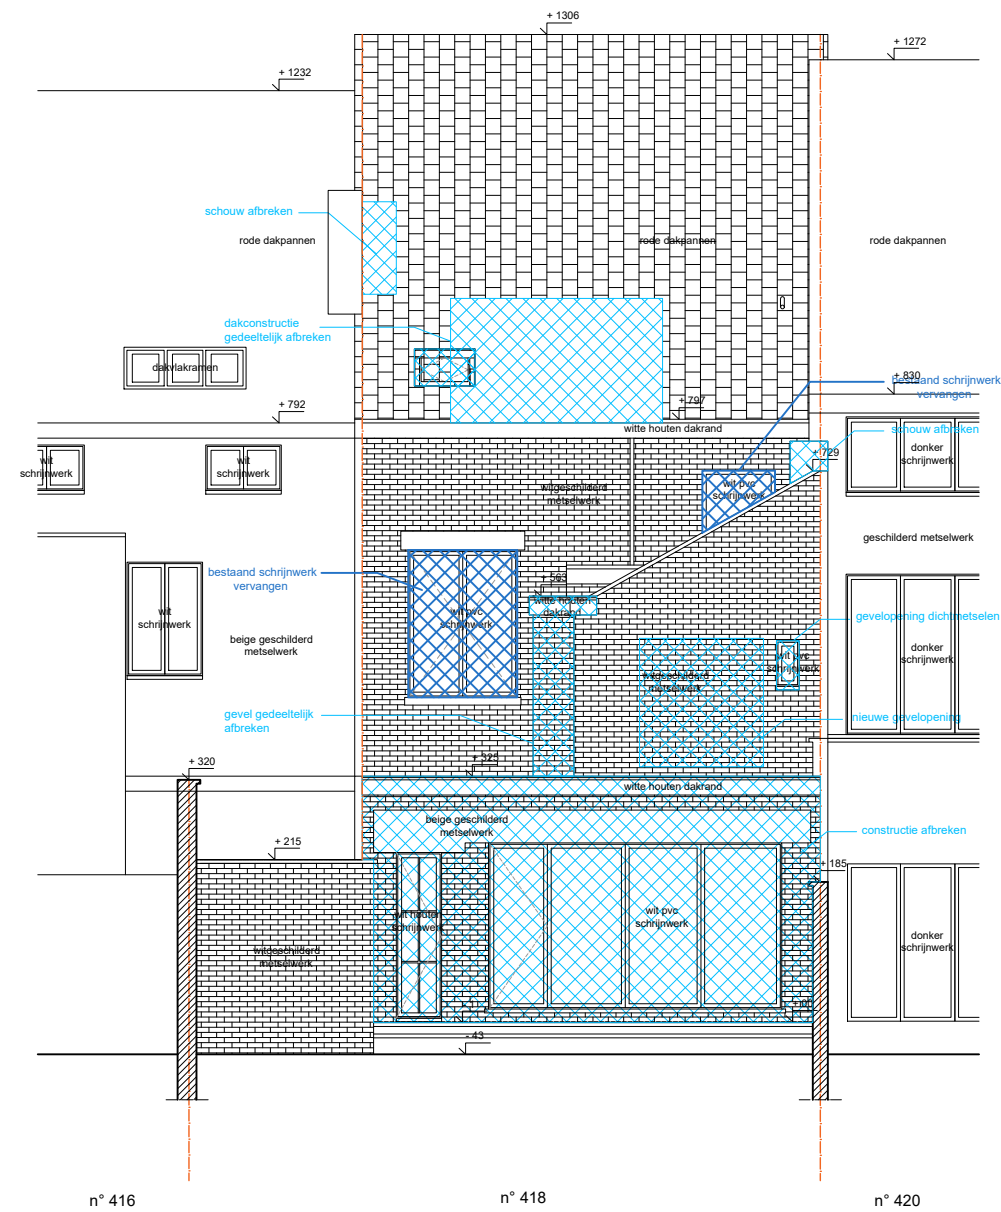

ACHTERGEVEL
bestaande toestand
schaal 1:100
eenheid: cm