


ZIE BIJZONDERE
VOORWAARDE(N)

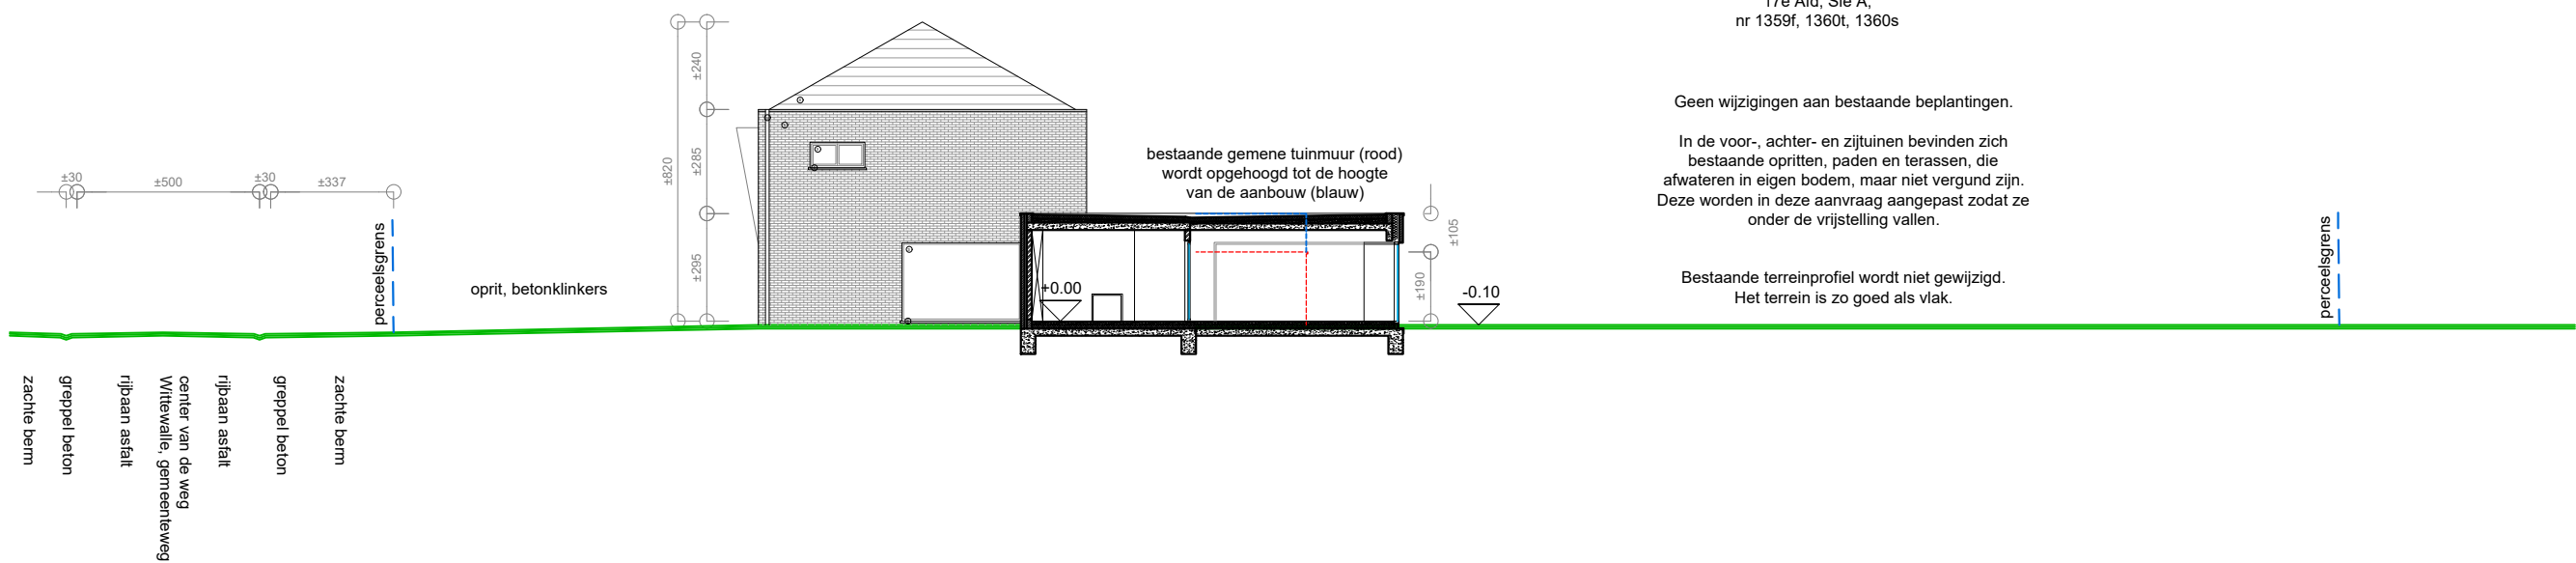

TERREINSNEDE nieuwe toestand schaal 1/200