


ZIE BIJZONDERE VOORWAARDE(N)

Gedeelte verharding uitgesloten,
onverhard aan te leggen.

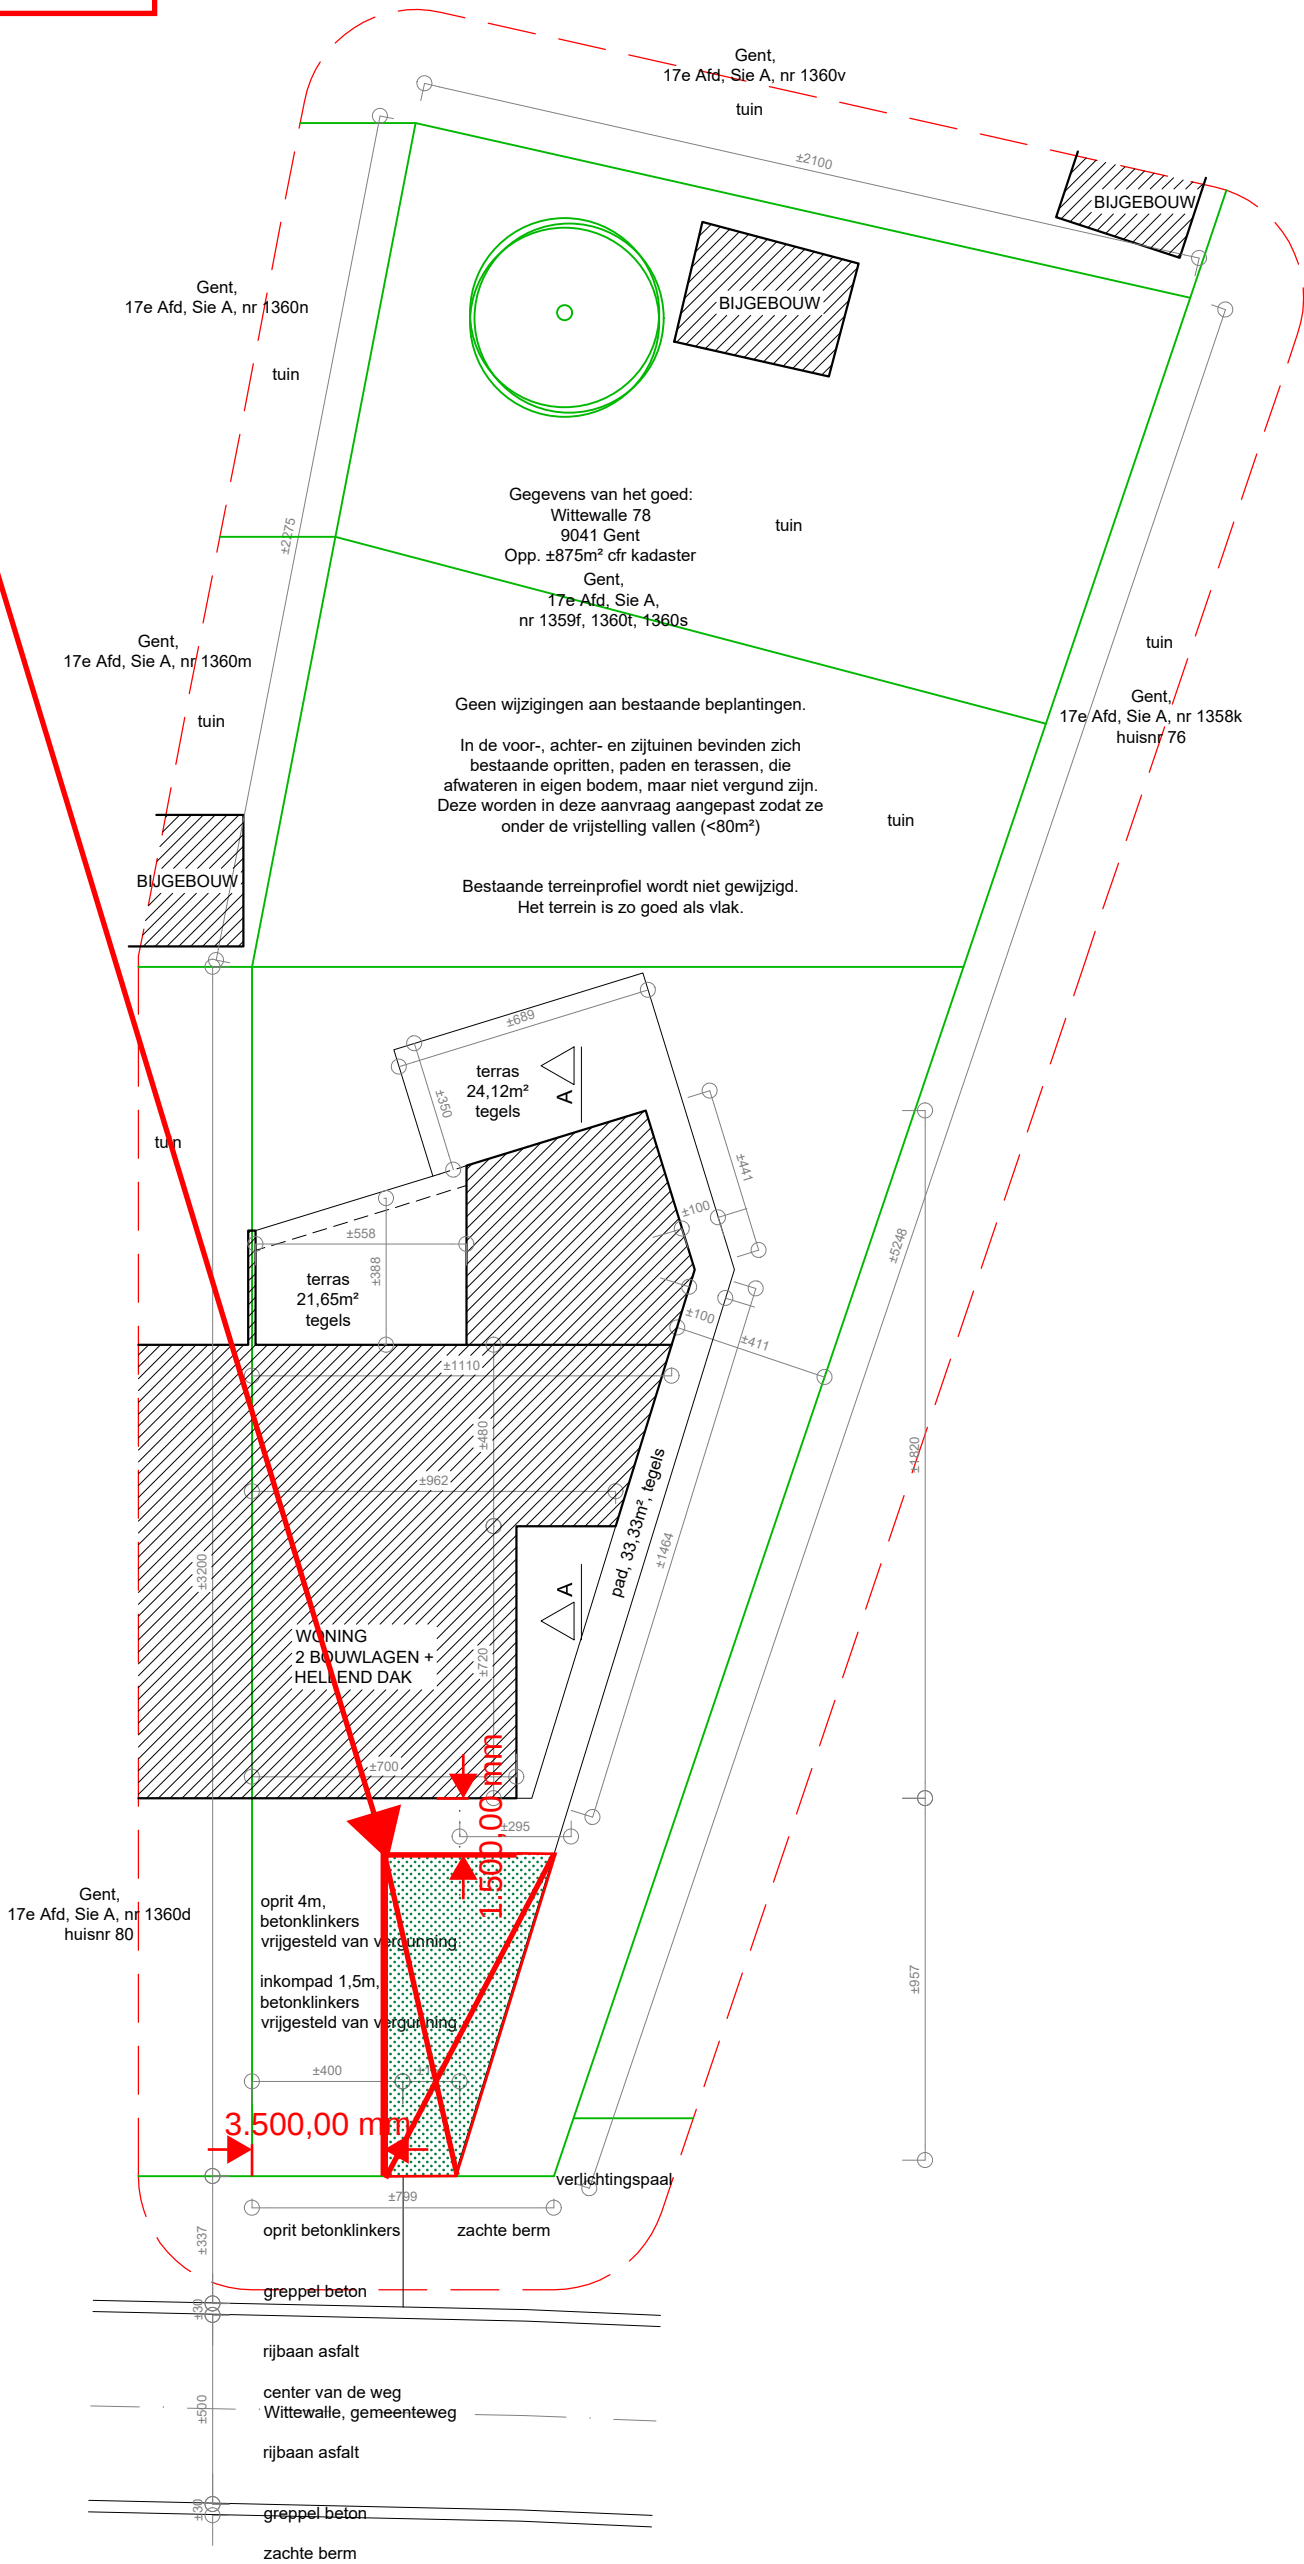


TIM GHEYSEN bv

Nederbosstraat 36
9810 Eke
BE 0970 765 774

T +32 9 336 29 70
M +32 498 30 47 61
info@timgheysen.be

INPLANTING nieuwe toestand schaal 1/200

afmetingen zijn benaderend en moeten nog worden nagemeten

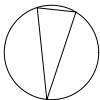

NOORD
20/10/2025
De Bokx - Neve
Wittewalle 78
9041 Oostakker