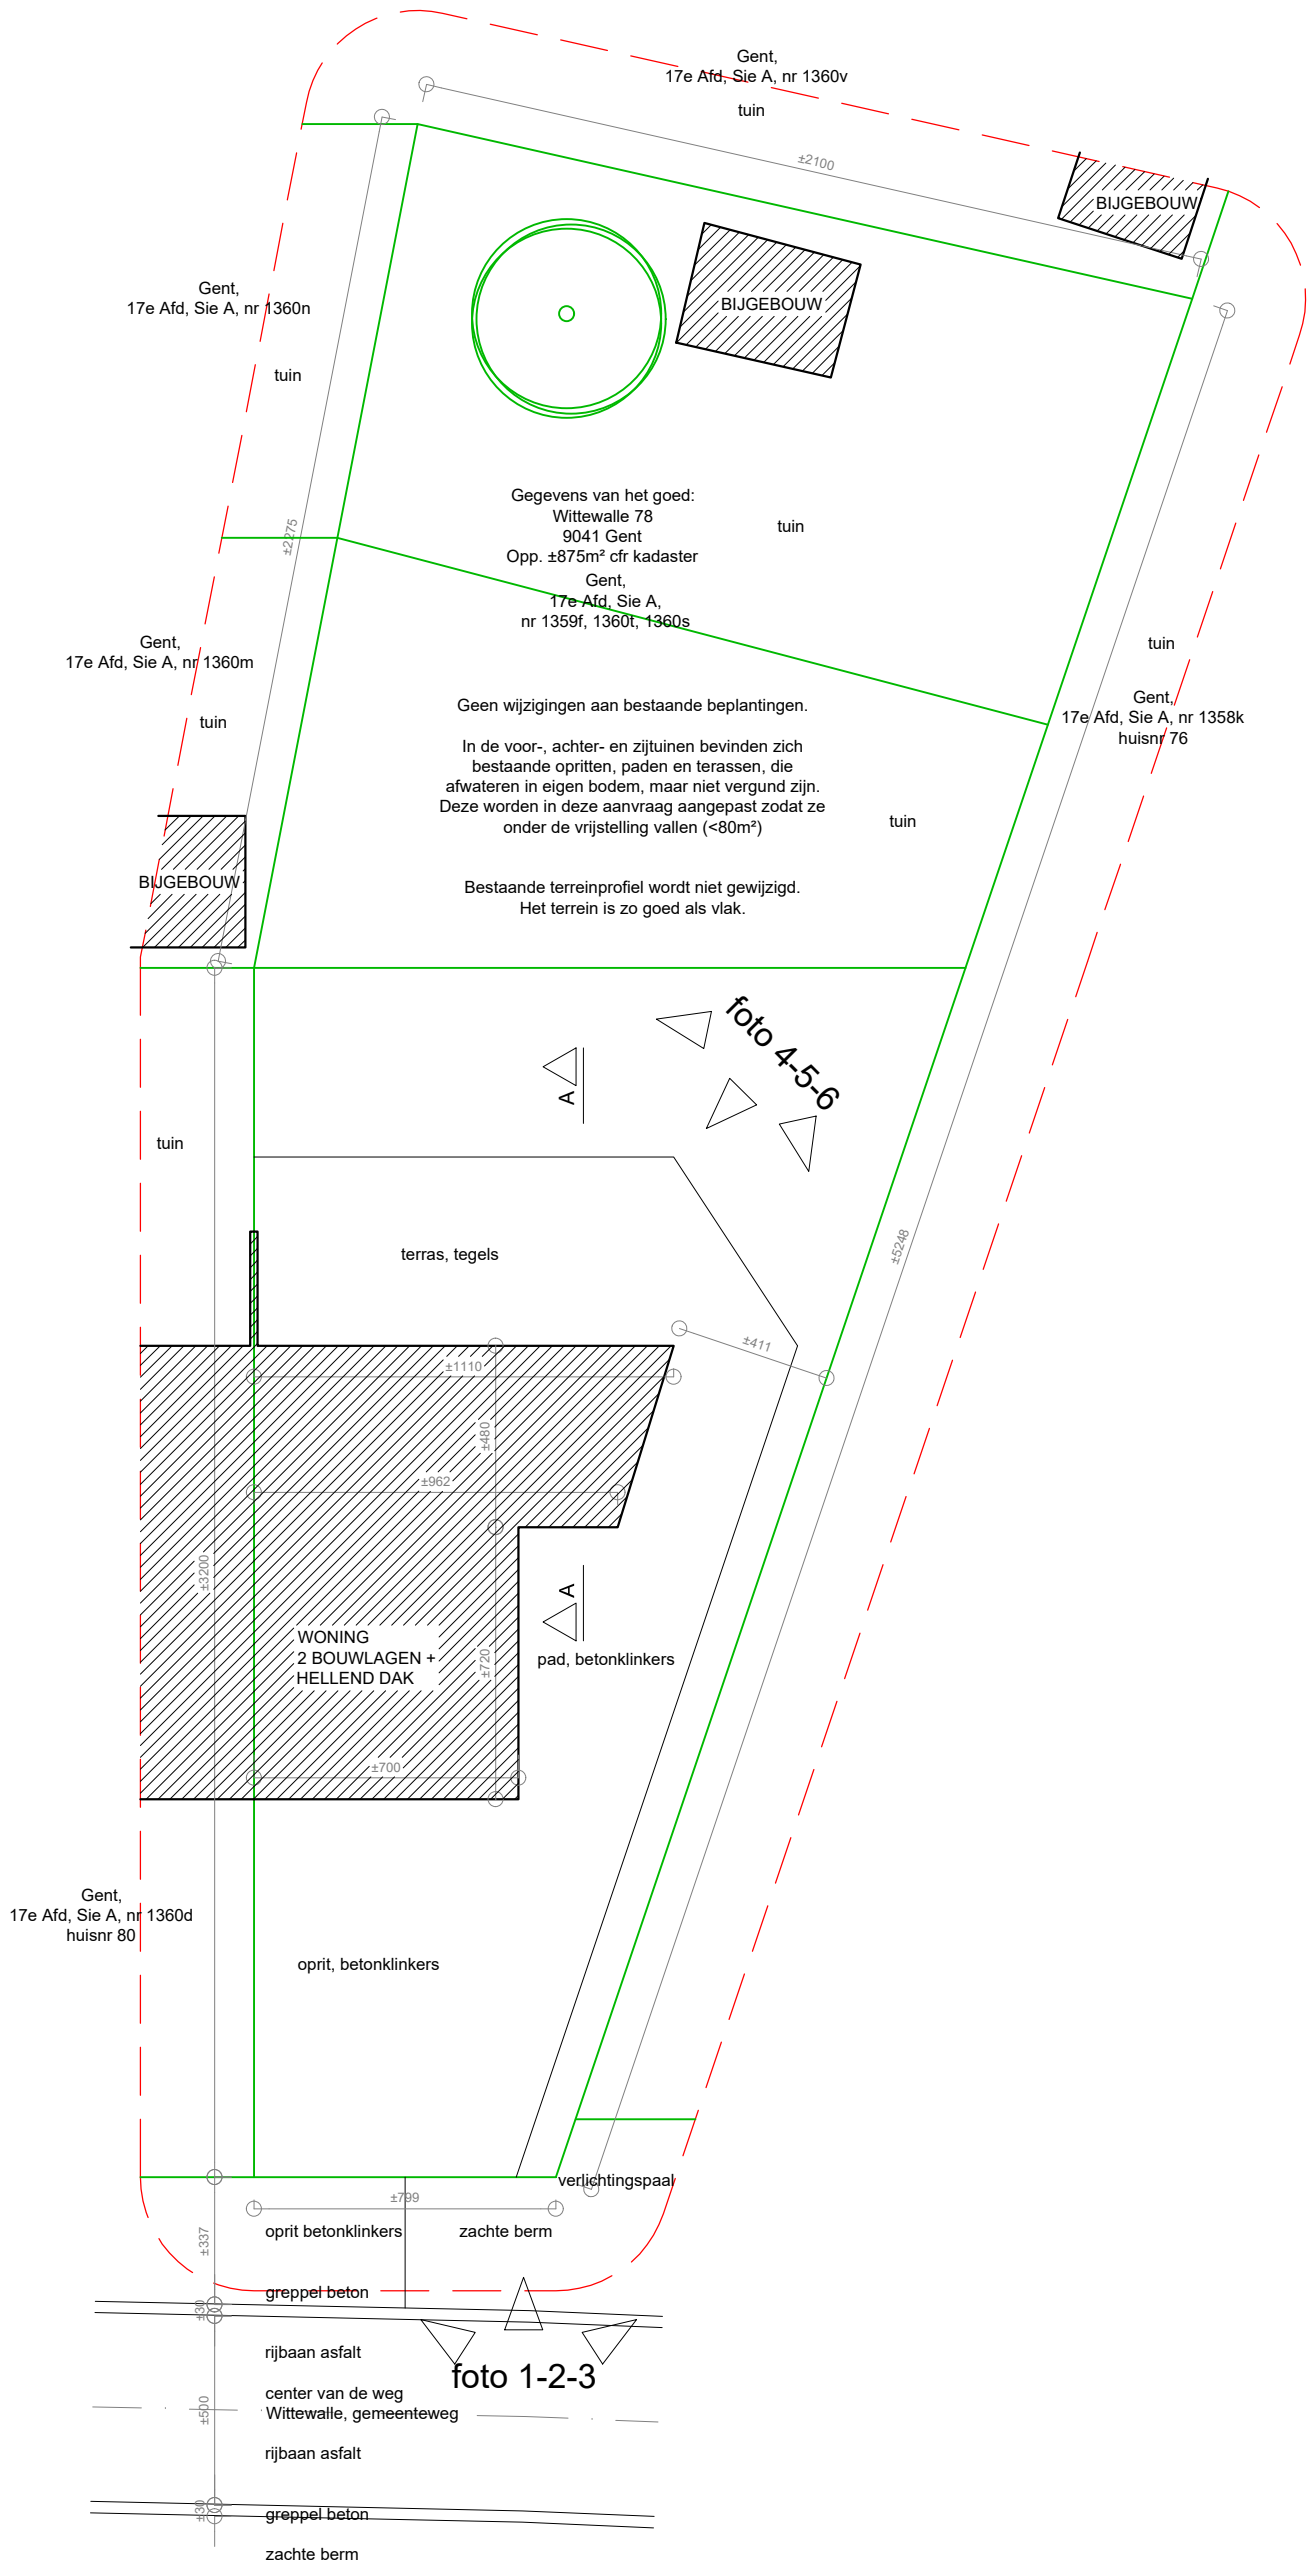

TIM GHEYSEN bv
Nederbosstraat 36
9810 Eke
BE 0970 765 774
T +32 9 336 29 70
M +32 498 30 47 61
info@timgheysen.be

INPLANTING bestaande toestand schaal 1/200

NOORD

20/10/2025

De Bokx - Neve
Wittewalle 78
9041 Oostakker

afmetingen zijn benaderend en moeten nog worden nagemeten