


VERKLARING GEWESTELIJKE
VERORDENING HEMELWATER

- Oppervlakte van het terrein: ±875m²
- Bestaande dakopp: ±100m²
- Bestaande verhardingen: 186m²




cfr as-builtplan is er een
een RW-put van 5200L
aanwezig

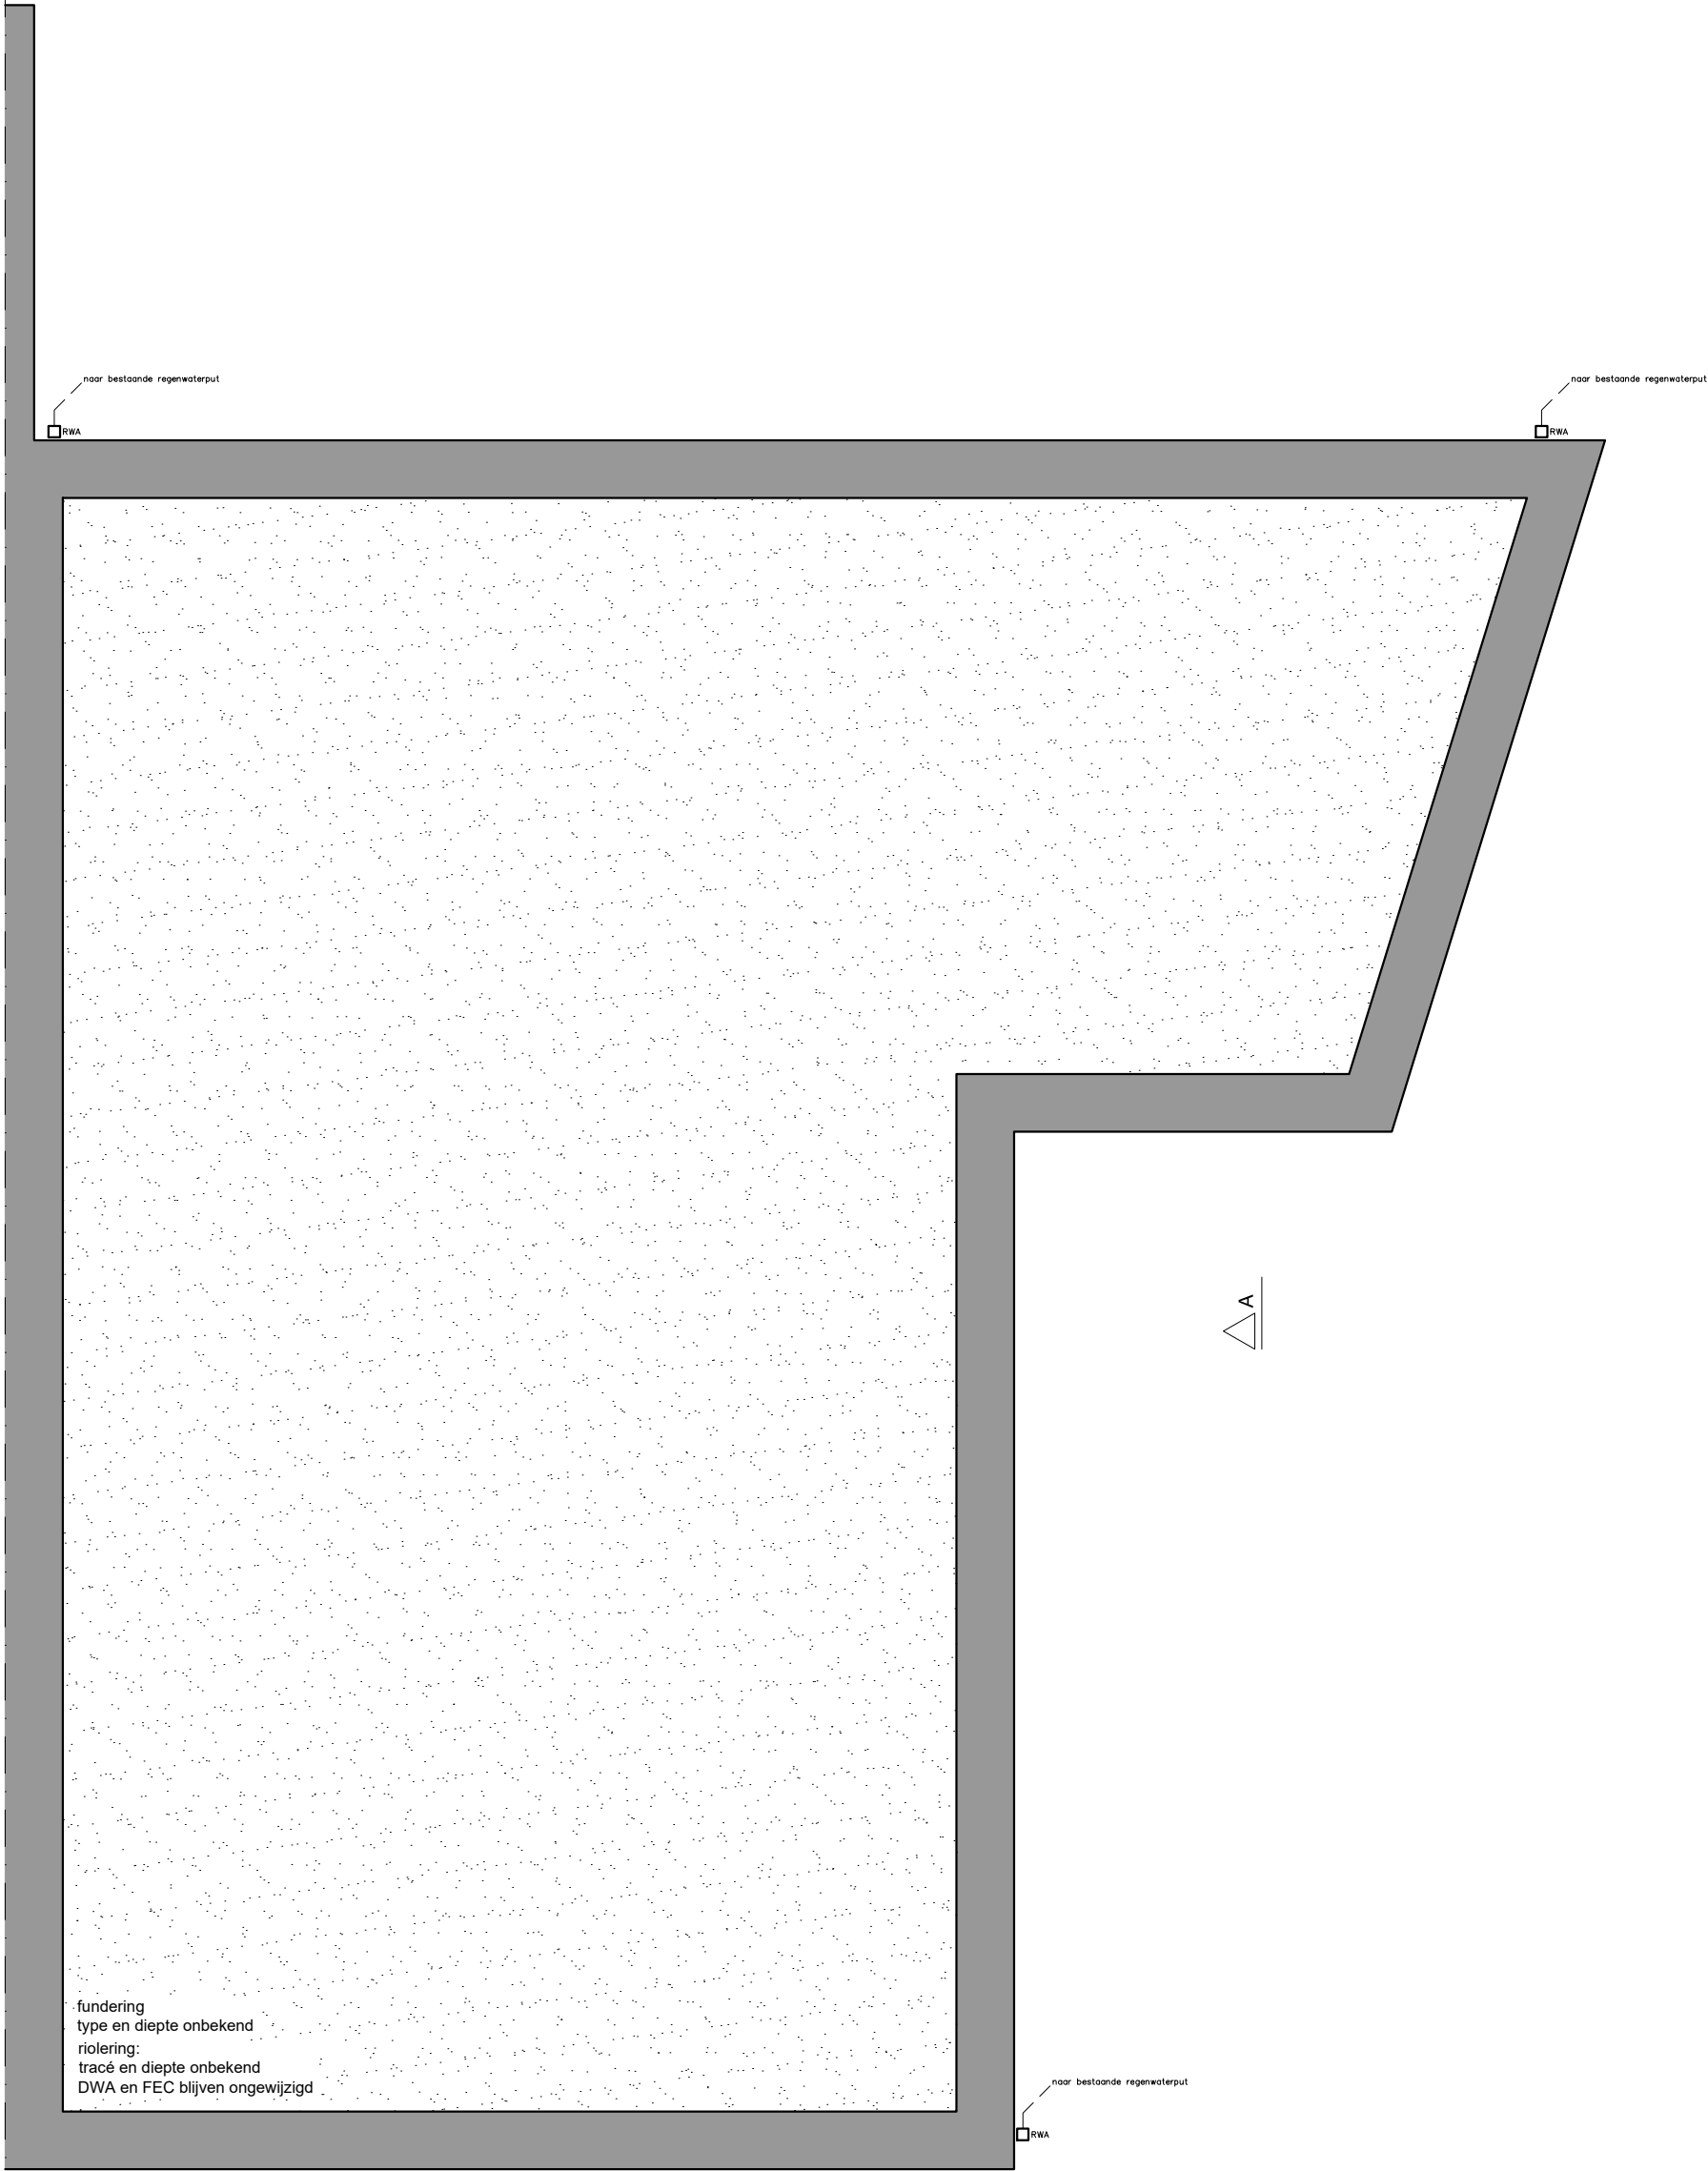

fundering
type en diepte onbekend
riolering:
tracé en diepte onbekend
DWA en FEC blijven ongewijzigd

cfr as-builtplan is er een gescheiden stelsel
en een septiek van 2000L in de voortuin

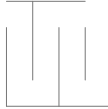

TIM GHEYSEN bv

Nederbosstraat 36
9810 Eke
BE 0970 765 774


T +32 9 336 29 70
M +32 498 30 47 61
info@timgheysen.be

FUNDERING & RIOLERING bestaande toestand

0m 1m 2m

afmetingen zijn benaderend en moeten nog worden nagemeten

schaal 1/50

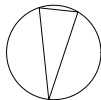

NOORD
20/10/2025
De Bokx - Neve
Wittewalle 78
9041 Oostakker