


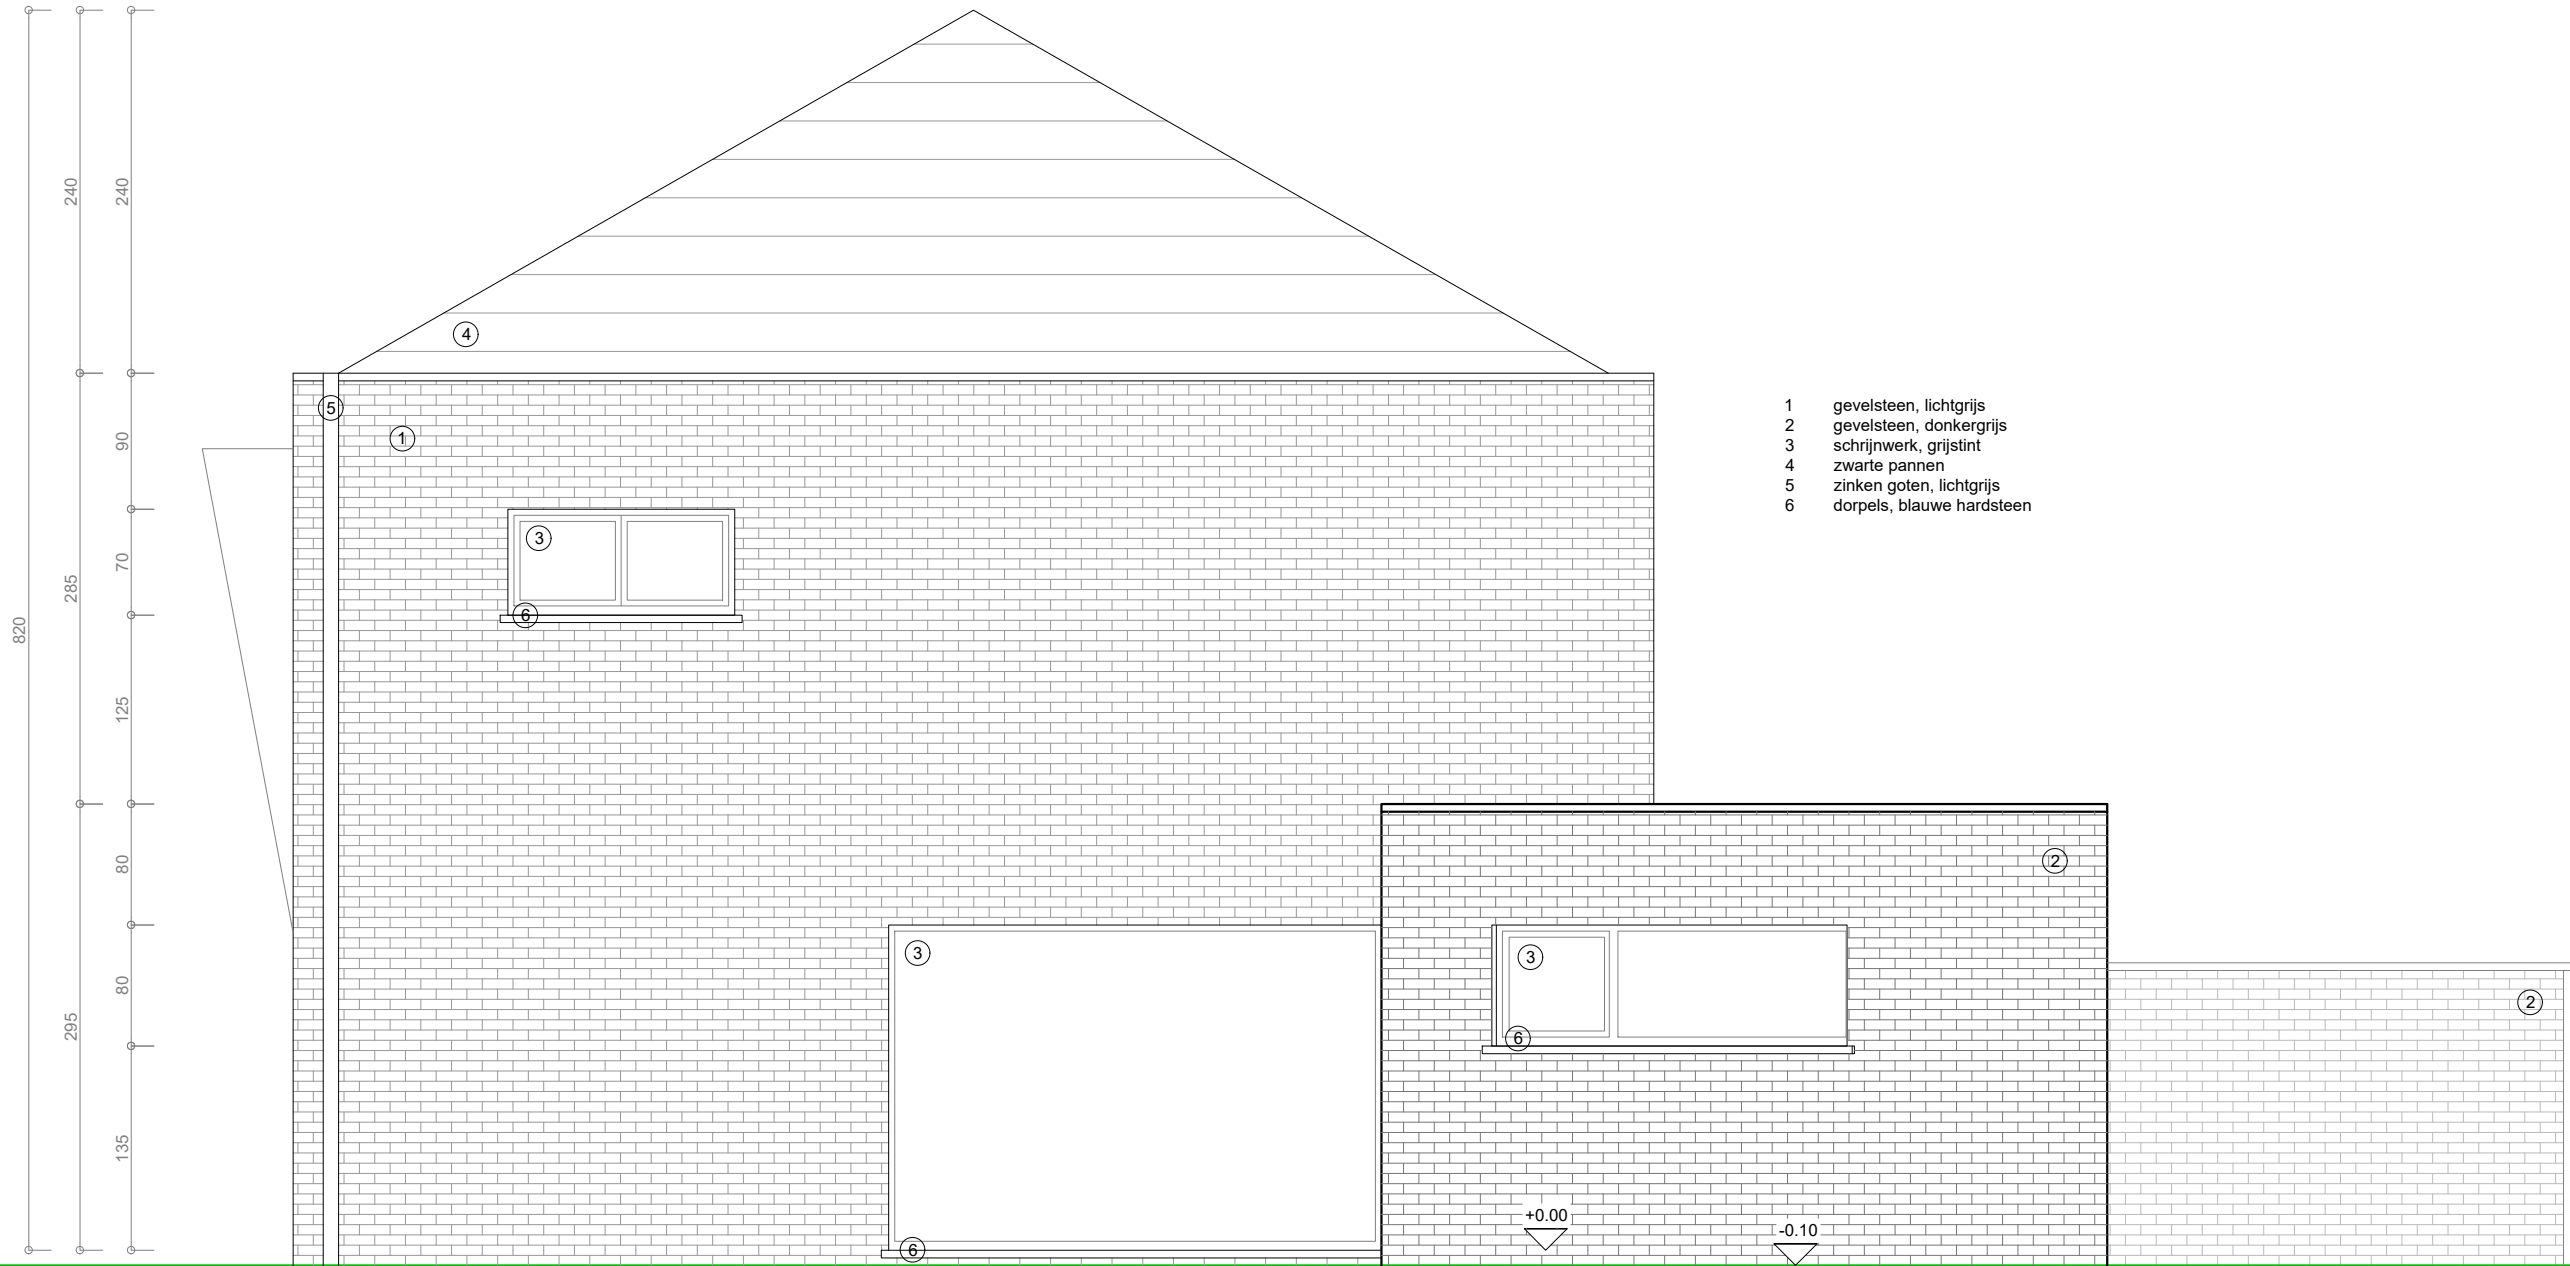

ZIJGEVEL bestaande toestand

TIM GHEYSEN bv

Nederbosstraat 36  
9810 Eke  
BE 0970 765 774

T +32 9 336 29 70  
M +32 498 30 47 61  
info@timgheysen.be

0m 1m 2m

afmetingen zijn benaderend en moeten nog worden nagemeten

schaal 1/50

20/10/2025

De Bokx - Neve  
Wittewalle 78  
9041 Oostakker