


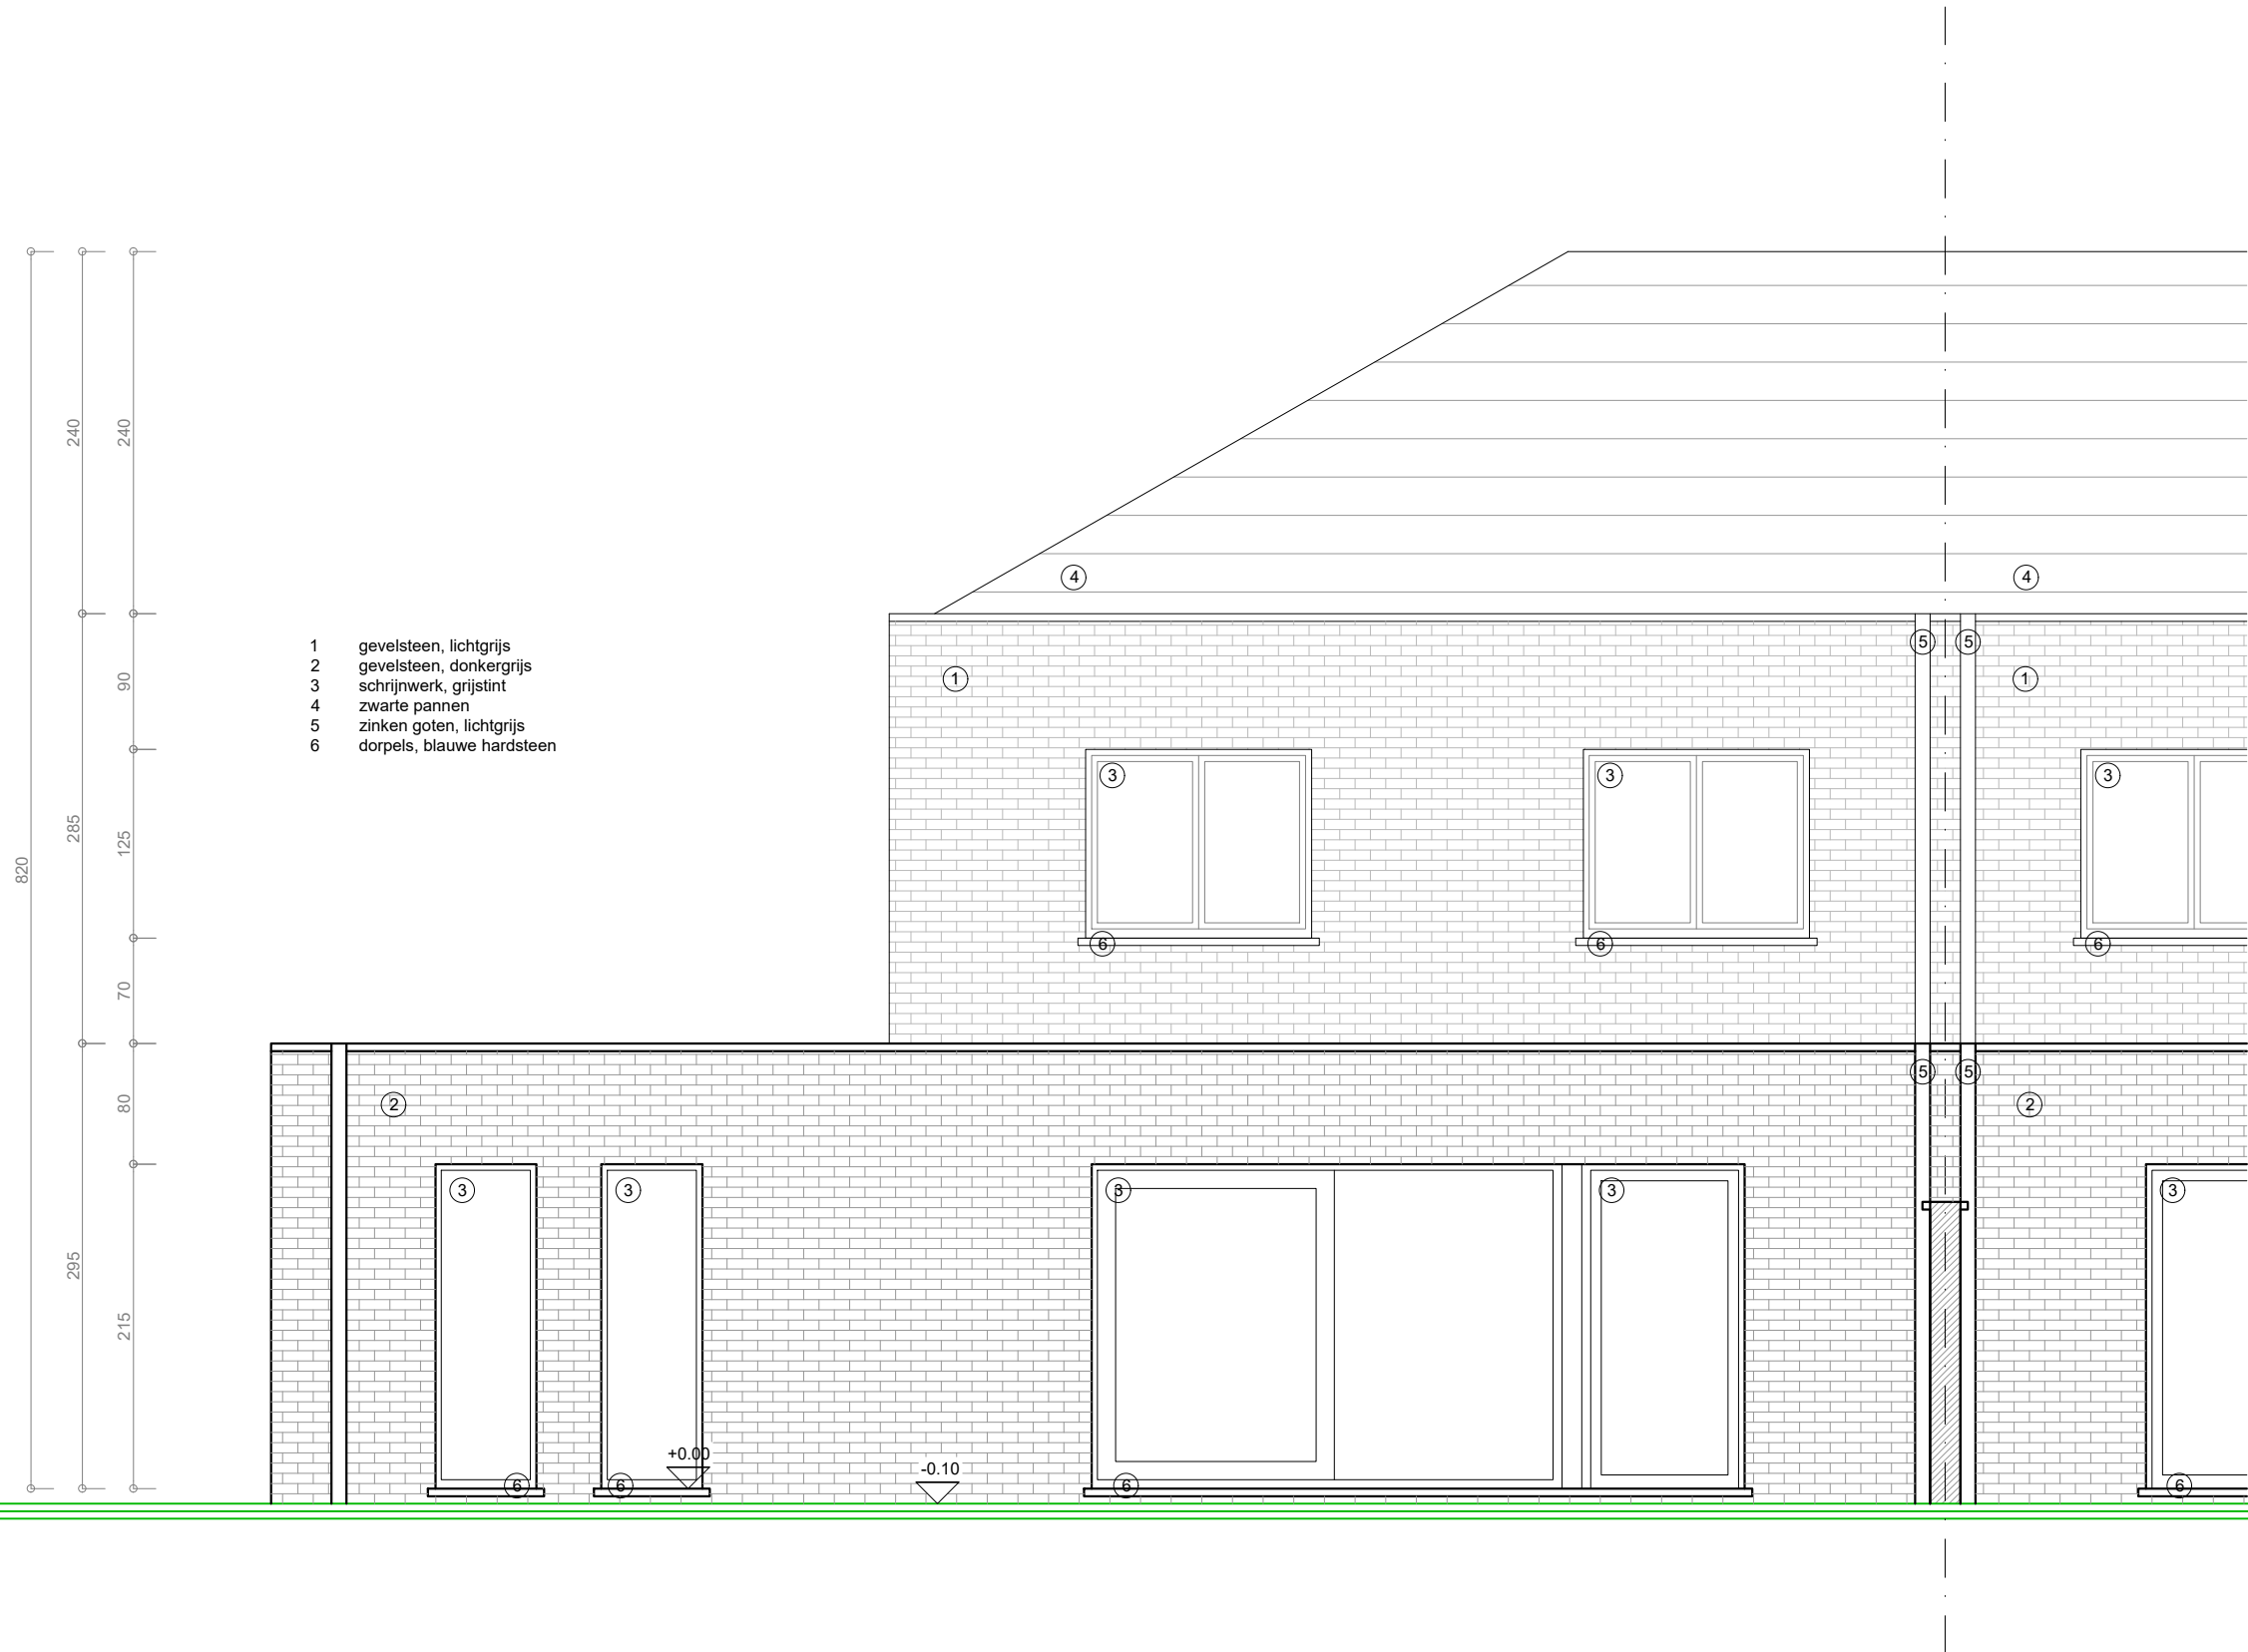

- 1 gevelsteen, lichtgrijs
2 gevelsteen, donkergrijs
3 schrijnwerk, grijsstint
4 zwarte pannen
5 zinken goten, lichtgrijs
6 dorpels, blauwe hardsteen

ACHTERGEVEL bestaande toestand

TIM GHEYSEN bv

Nederbosstraat 36
9810 Eke
BE 0970 765 774

T +32 9 336 29 70
M +32 498 30 47 61
info@timgheysen.be

0m 1m 2m

afmetingen zijn benaderend en moeten nog worden nagemeten

schaal 1/50

20/10/2025

De Bokx - Neve
Wittewalle 78
9041 Oostakker