
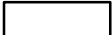


LEGENDE

	BESTAANDE MUREN
	NIEUWE MUREN NVT
	THERM. ISOLATIE

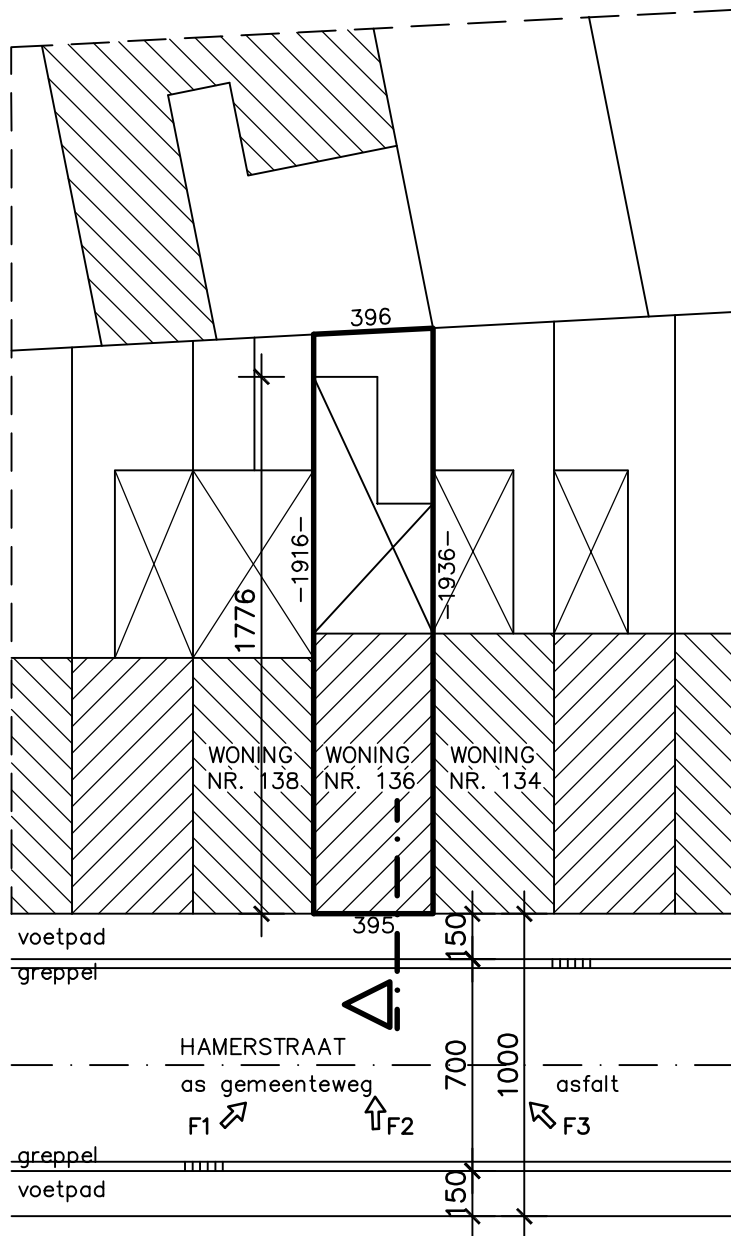

TERREINPROFIEL ZIE DOORSNEDE

ALLE NUTSLEIDINGEN AANWEZIG

INPLANTING
schaal 1/250

Bestaand