
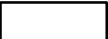



LEGENDE

	BESTAANDE MUREN
	NIEUWE MUREN NVT
	THERM. ISOLATIE

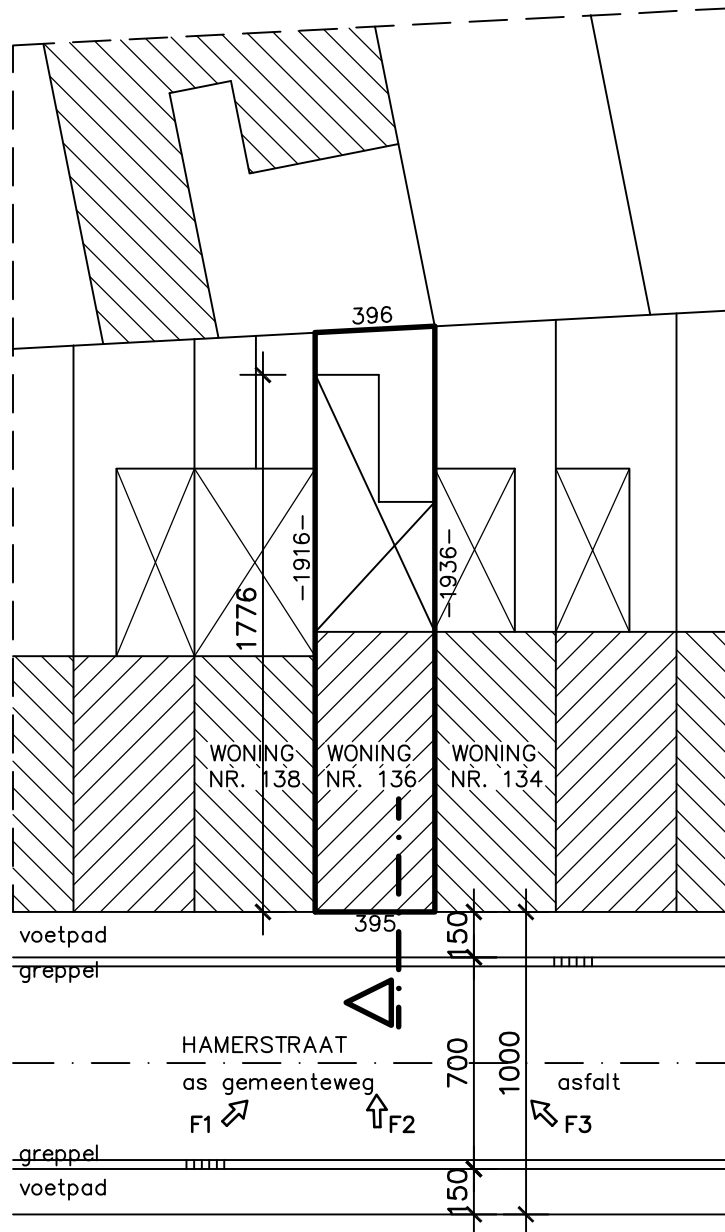

TERREINPROFIEL ZIE DOORSNEDE

ALLE NUTSLEIDINGEN AANWEZIG

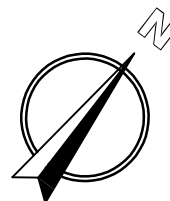

INPLANTING
schaal 1/250

00 1.0 m 2.0 m 3.0 m 4.0 m 5.0 m
Vergund