
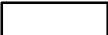


**ZIE BIJZONDERE
VOORWAARDE(N)**


LEGENDE

	BESTAANDE MUREN
	NIEUWE MUREN NVT
	THERM. ISOLATIE

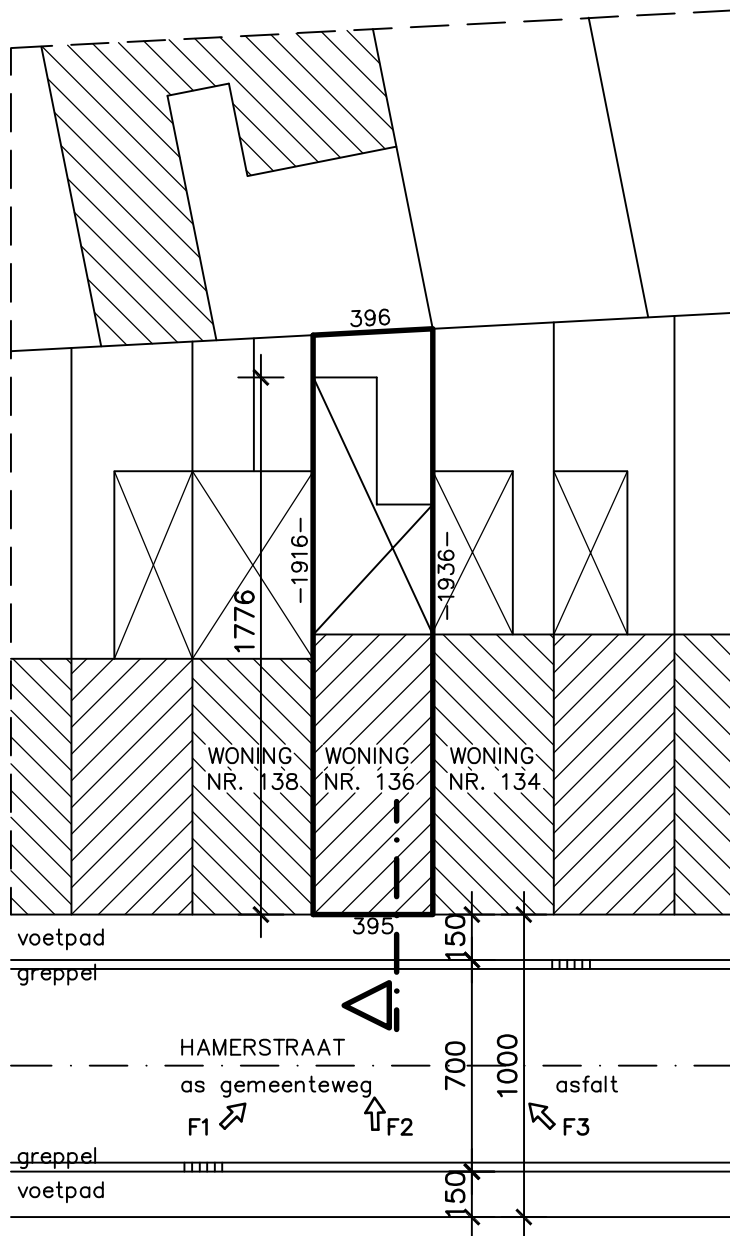

TERREINPROFIEL ZIE DOORSNEDE

ALLE NUTSLEIDINGEN AANWEZIG

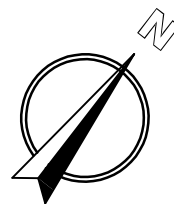

INPLANTING
schaal 1/250



Nieuw