


ZIE BIJZONDERE
VOORWAARDE(N)

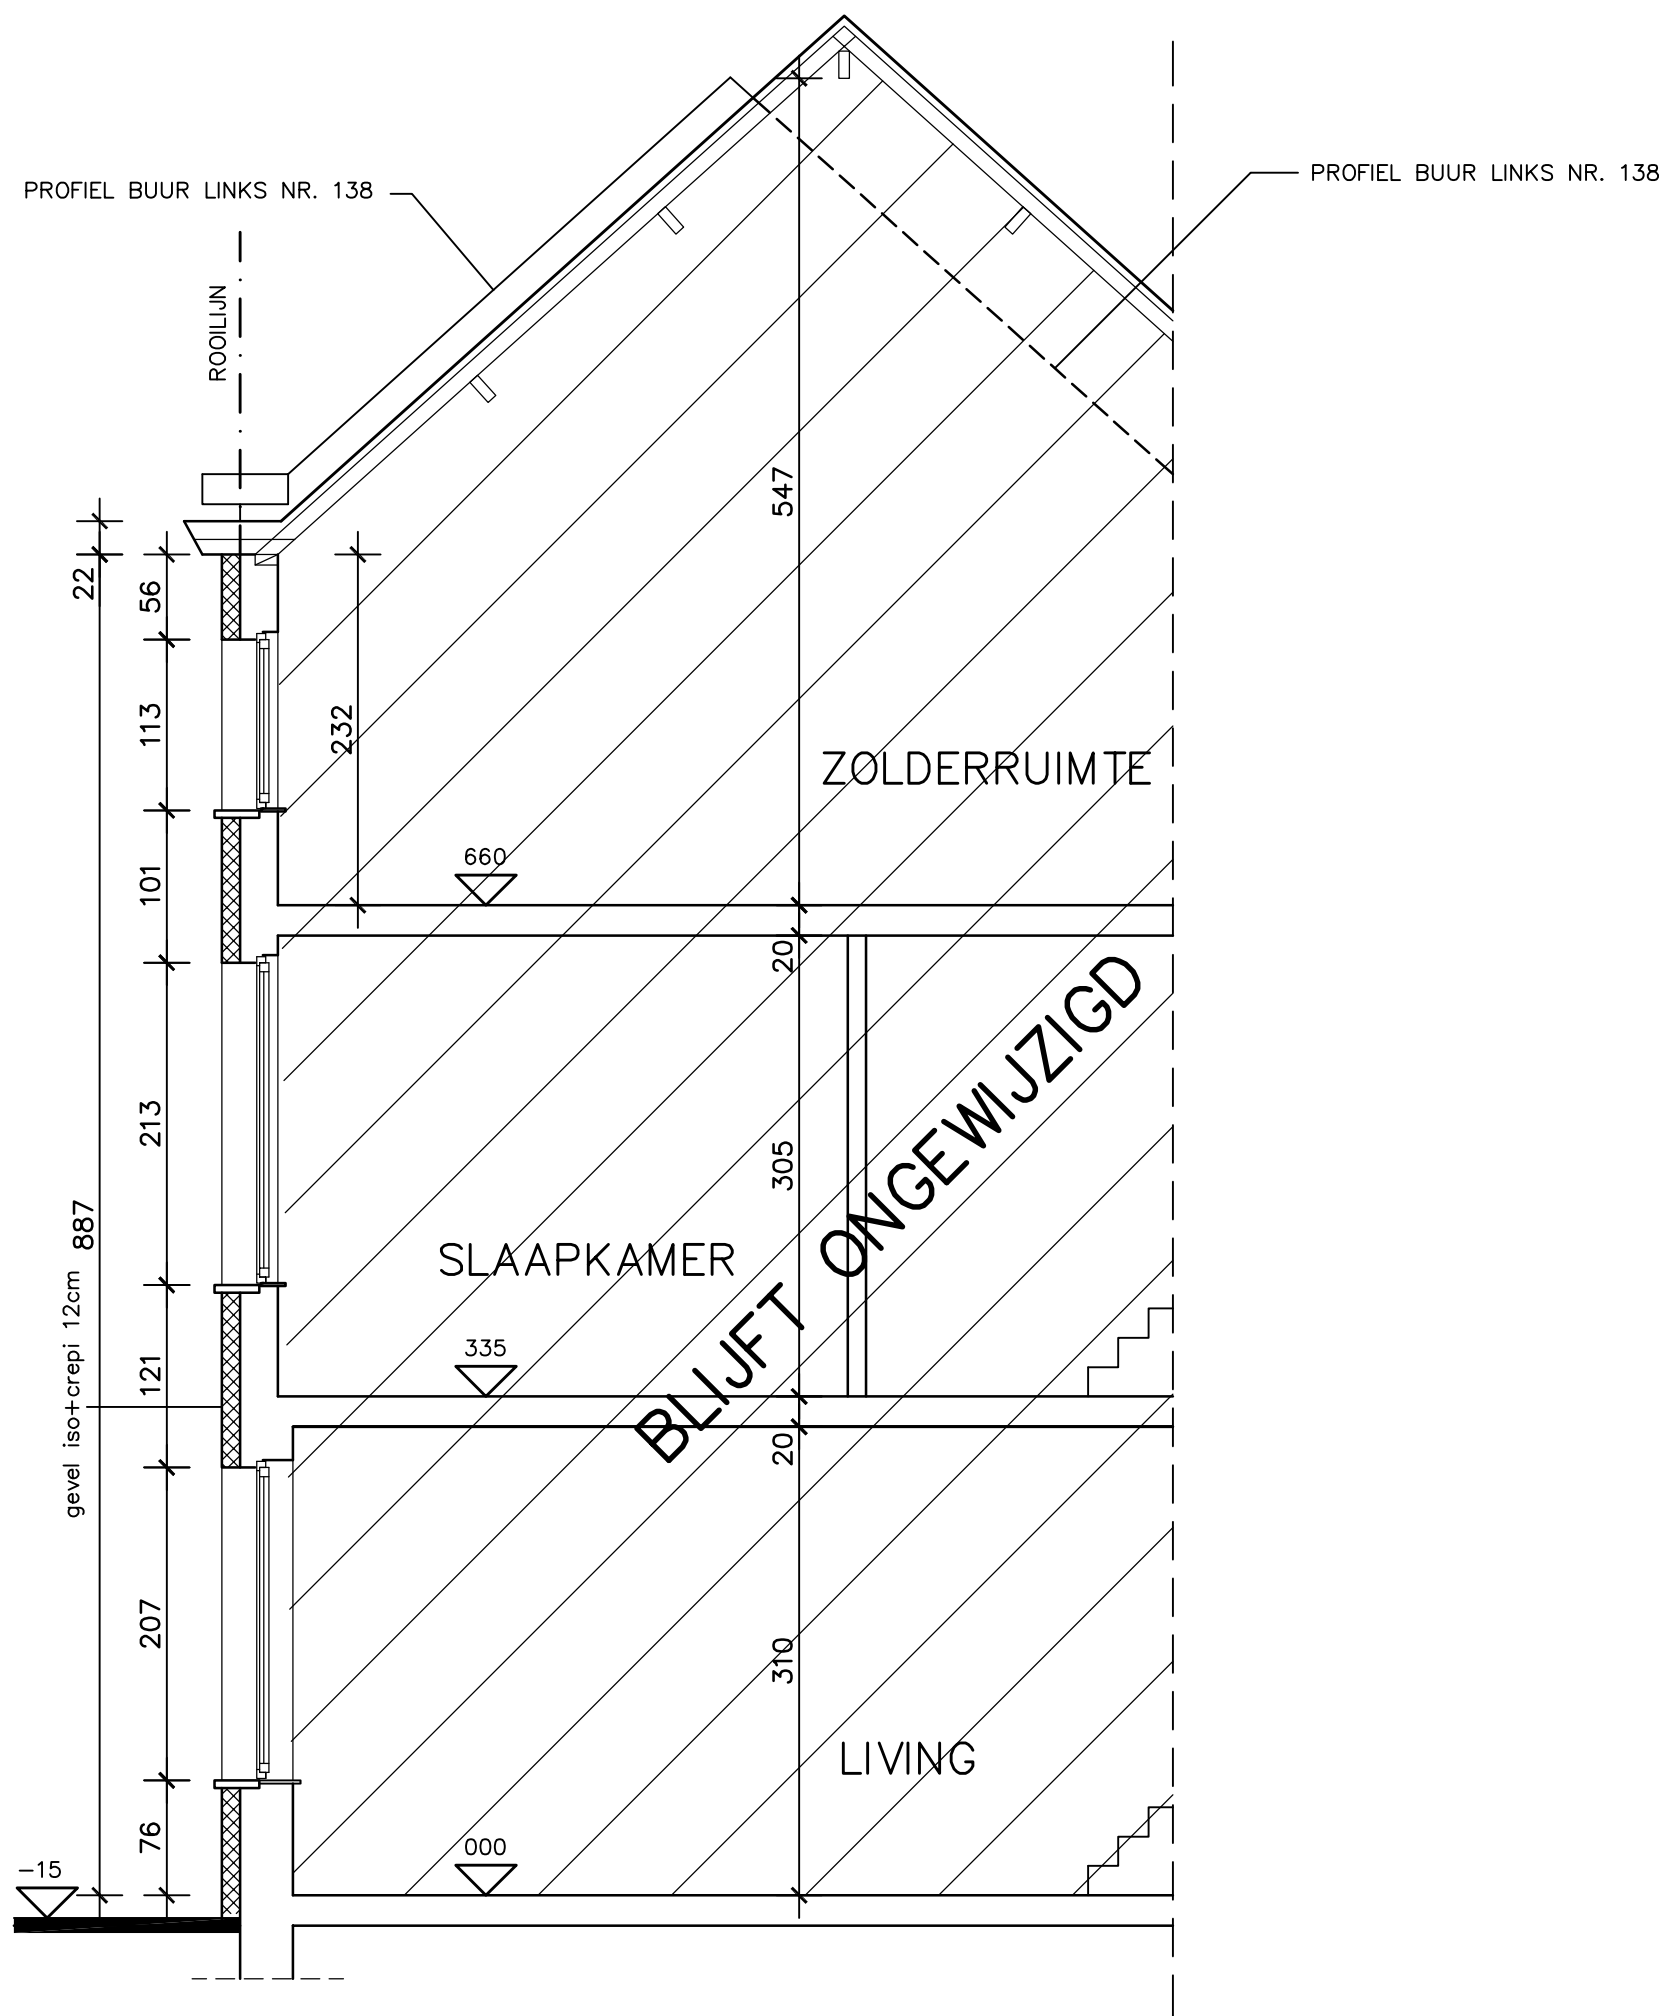

SNEDE 1/50



Nieuw