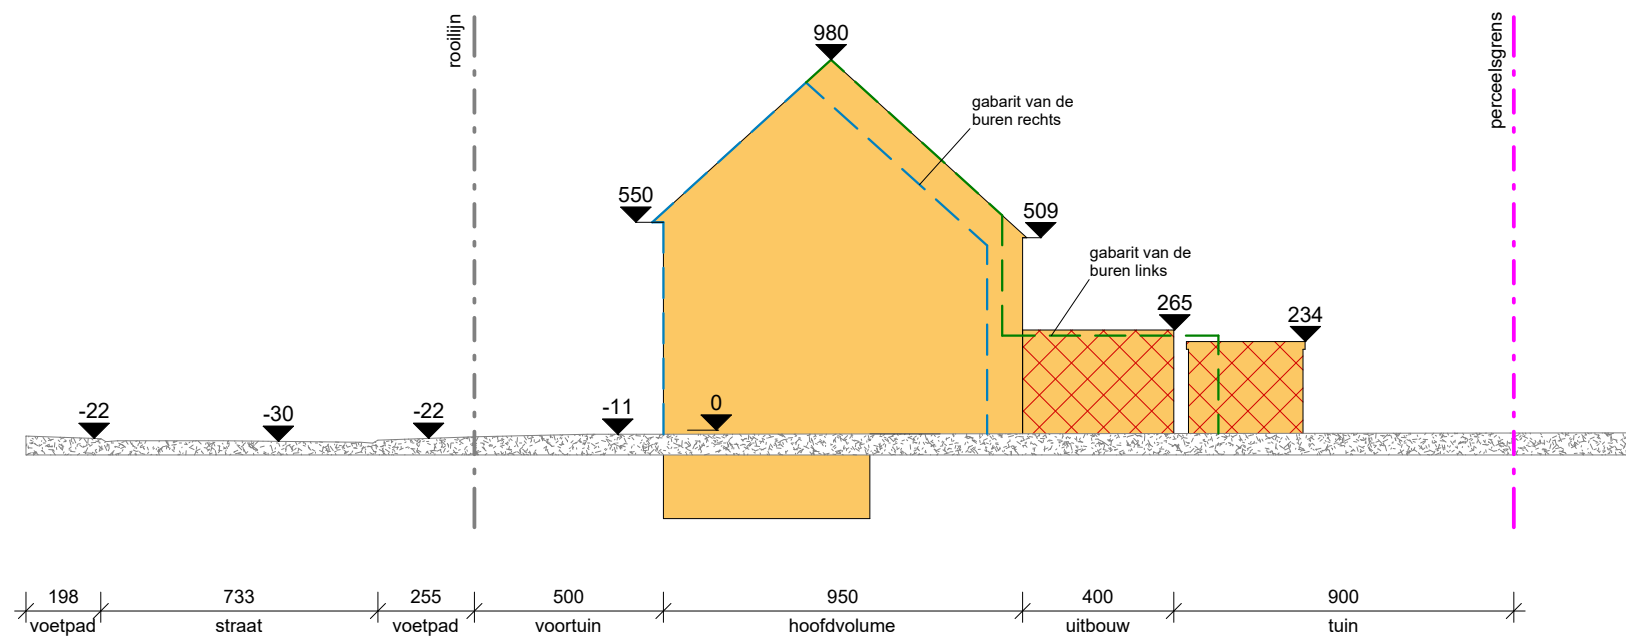


BA_5.01 T_B_4.01_Terreinprofiel

1 : 200 op A3

 BOUW & COÖRDINATIE	Sfinx bouw & coördinatie Brusselsesteenweg 173 9050 Gent (Ledeberg) tel 09/232 02 50 info@sfinx.be	Opdrachtgever: Sandrine Verstraete Jean De Lacoste	Projectfase: Architect: Piet Vanwormhoudt
		Adres bouwwerf: Hogekouterstraat 21 9030 Mariakerke	Opmerking: