

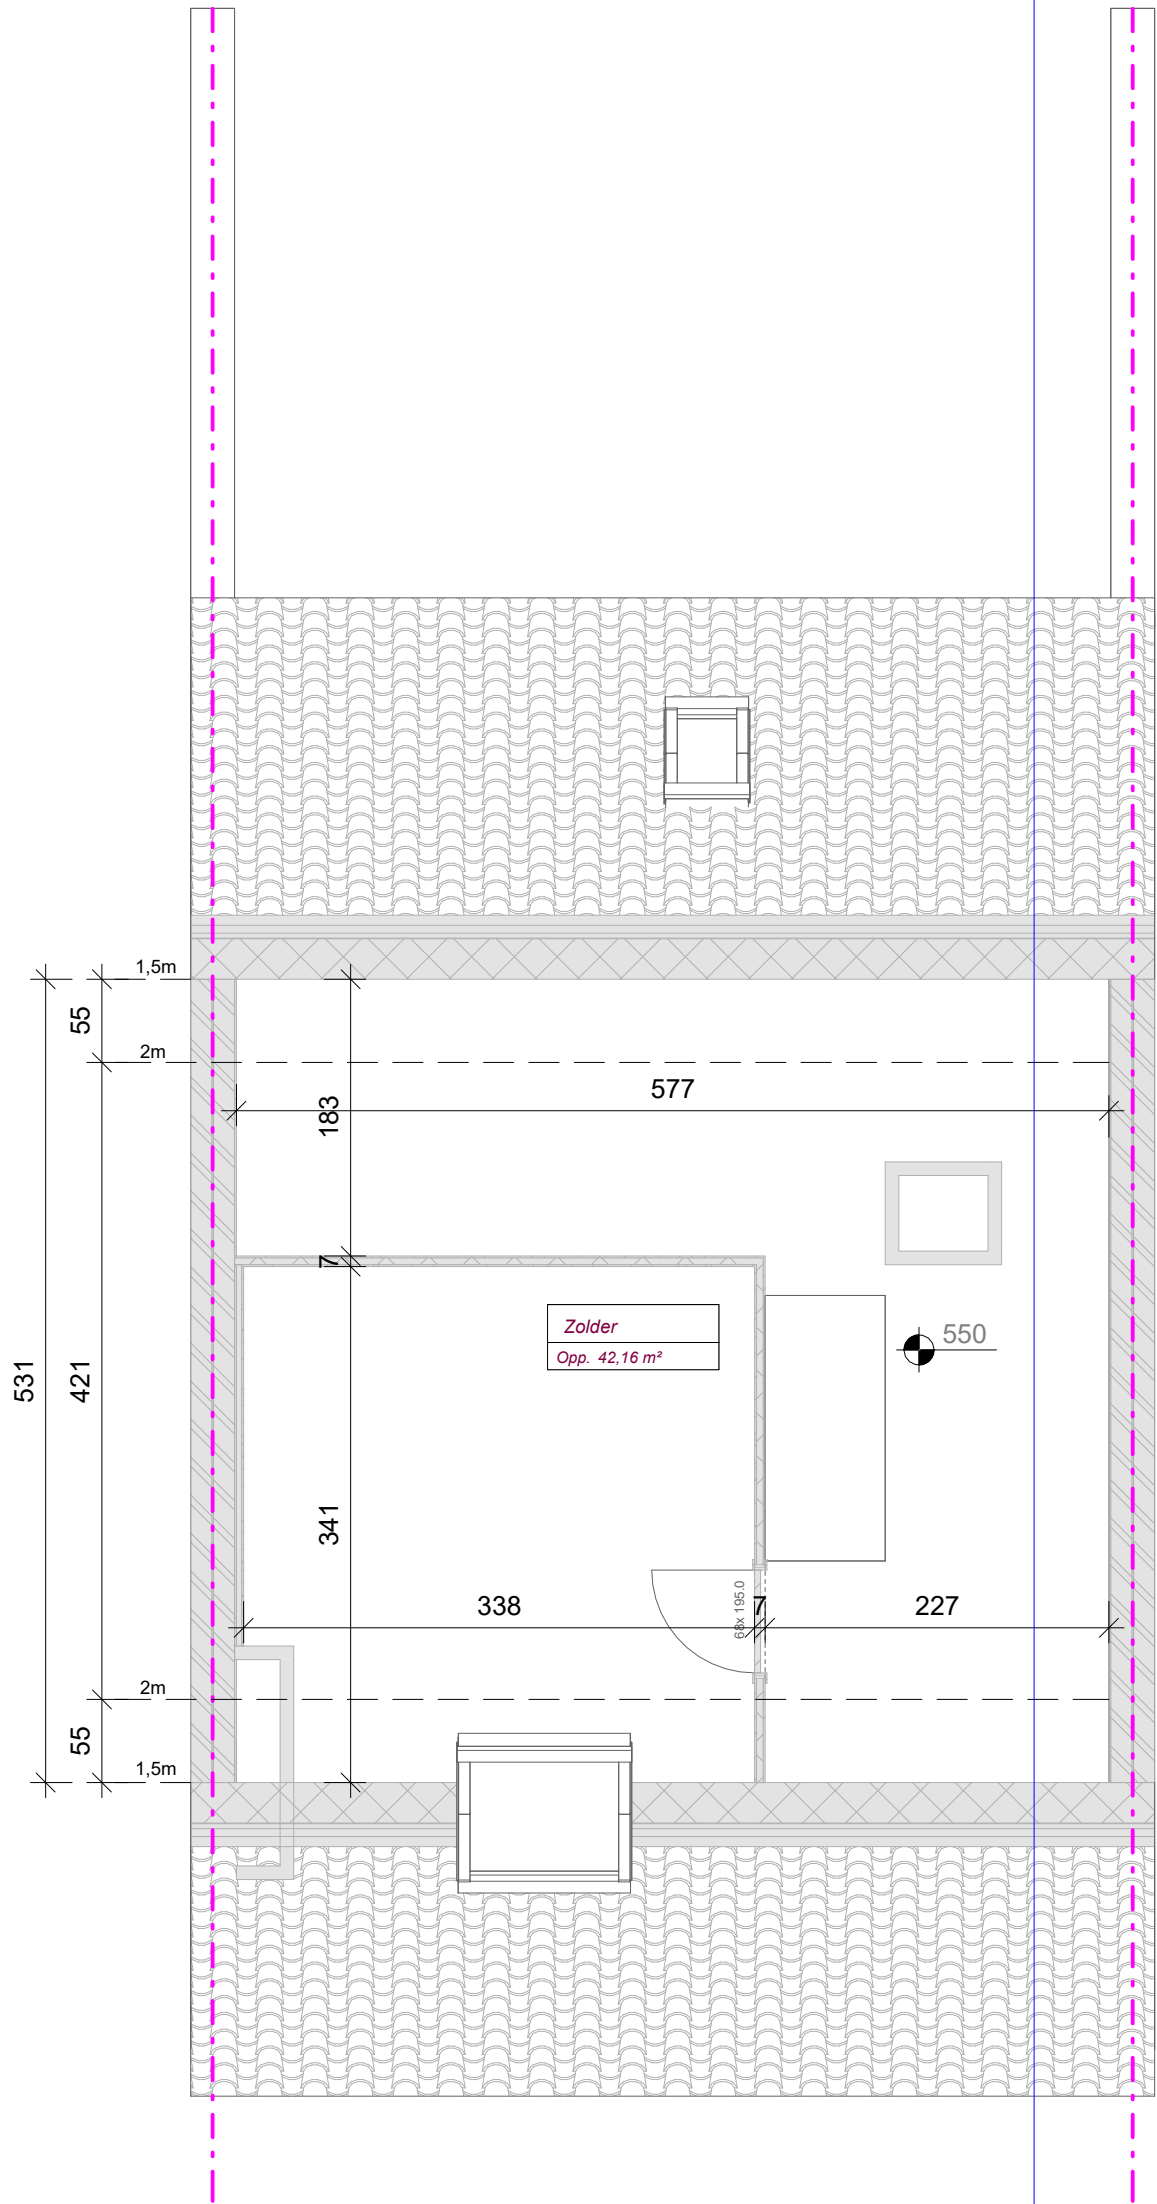
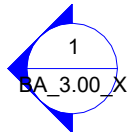


ZIE BIJZONDERE
VOORWAARDE(N)

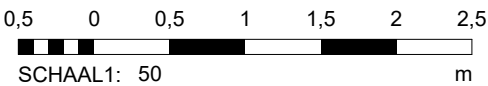

Snede BA Langsrichting N

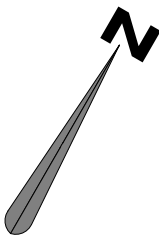

BA_1.20_X P_N_1.20_Verdiep 2

1 : 50 op A3

 Sfinx BOUW & COÖRDINATIE	Sfinx bouw & coördinatie Brusselsesteenweg 173 9050 Gent (Ledeberg) tel 09/232 02 50 info@sfinx.be	Opdrachtgever: Sandrine Verstraete Jean De Lacoste Adres bouwwerf: Hogekouterstraat 21 9030 Mariakerke	Projectfase: Architect: Piet Vanwormhoudt Opmerking:
datum afdruk 23/10/2025 9:23:14 " Afmetingen en gegevens op dit plan zijn benaderend. Voorschriften van stabiliteitsingenieur, WTCB, fabrikant en de meetstaat van Sfinx hebben voorrang op deze plannen. Bij onvolkomenheden of onduidelijkheden dient de architect en Sfinx geraadpleegd te worden vóór start van de uitvoering. "			