
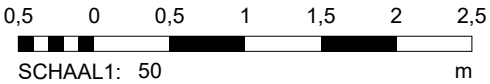


ZIE BIJZONDERE
VOORWAARDE(N)

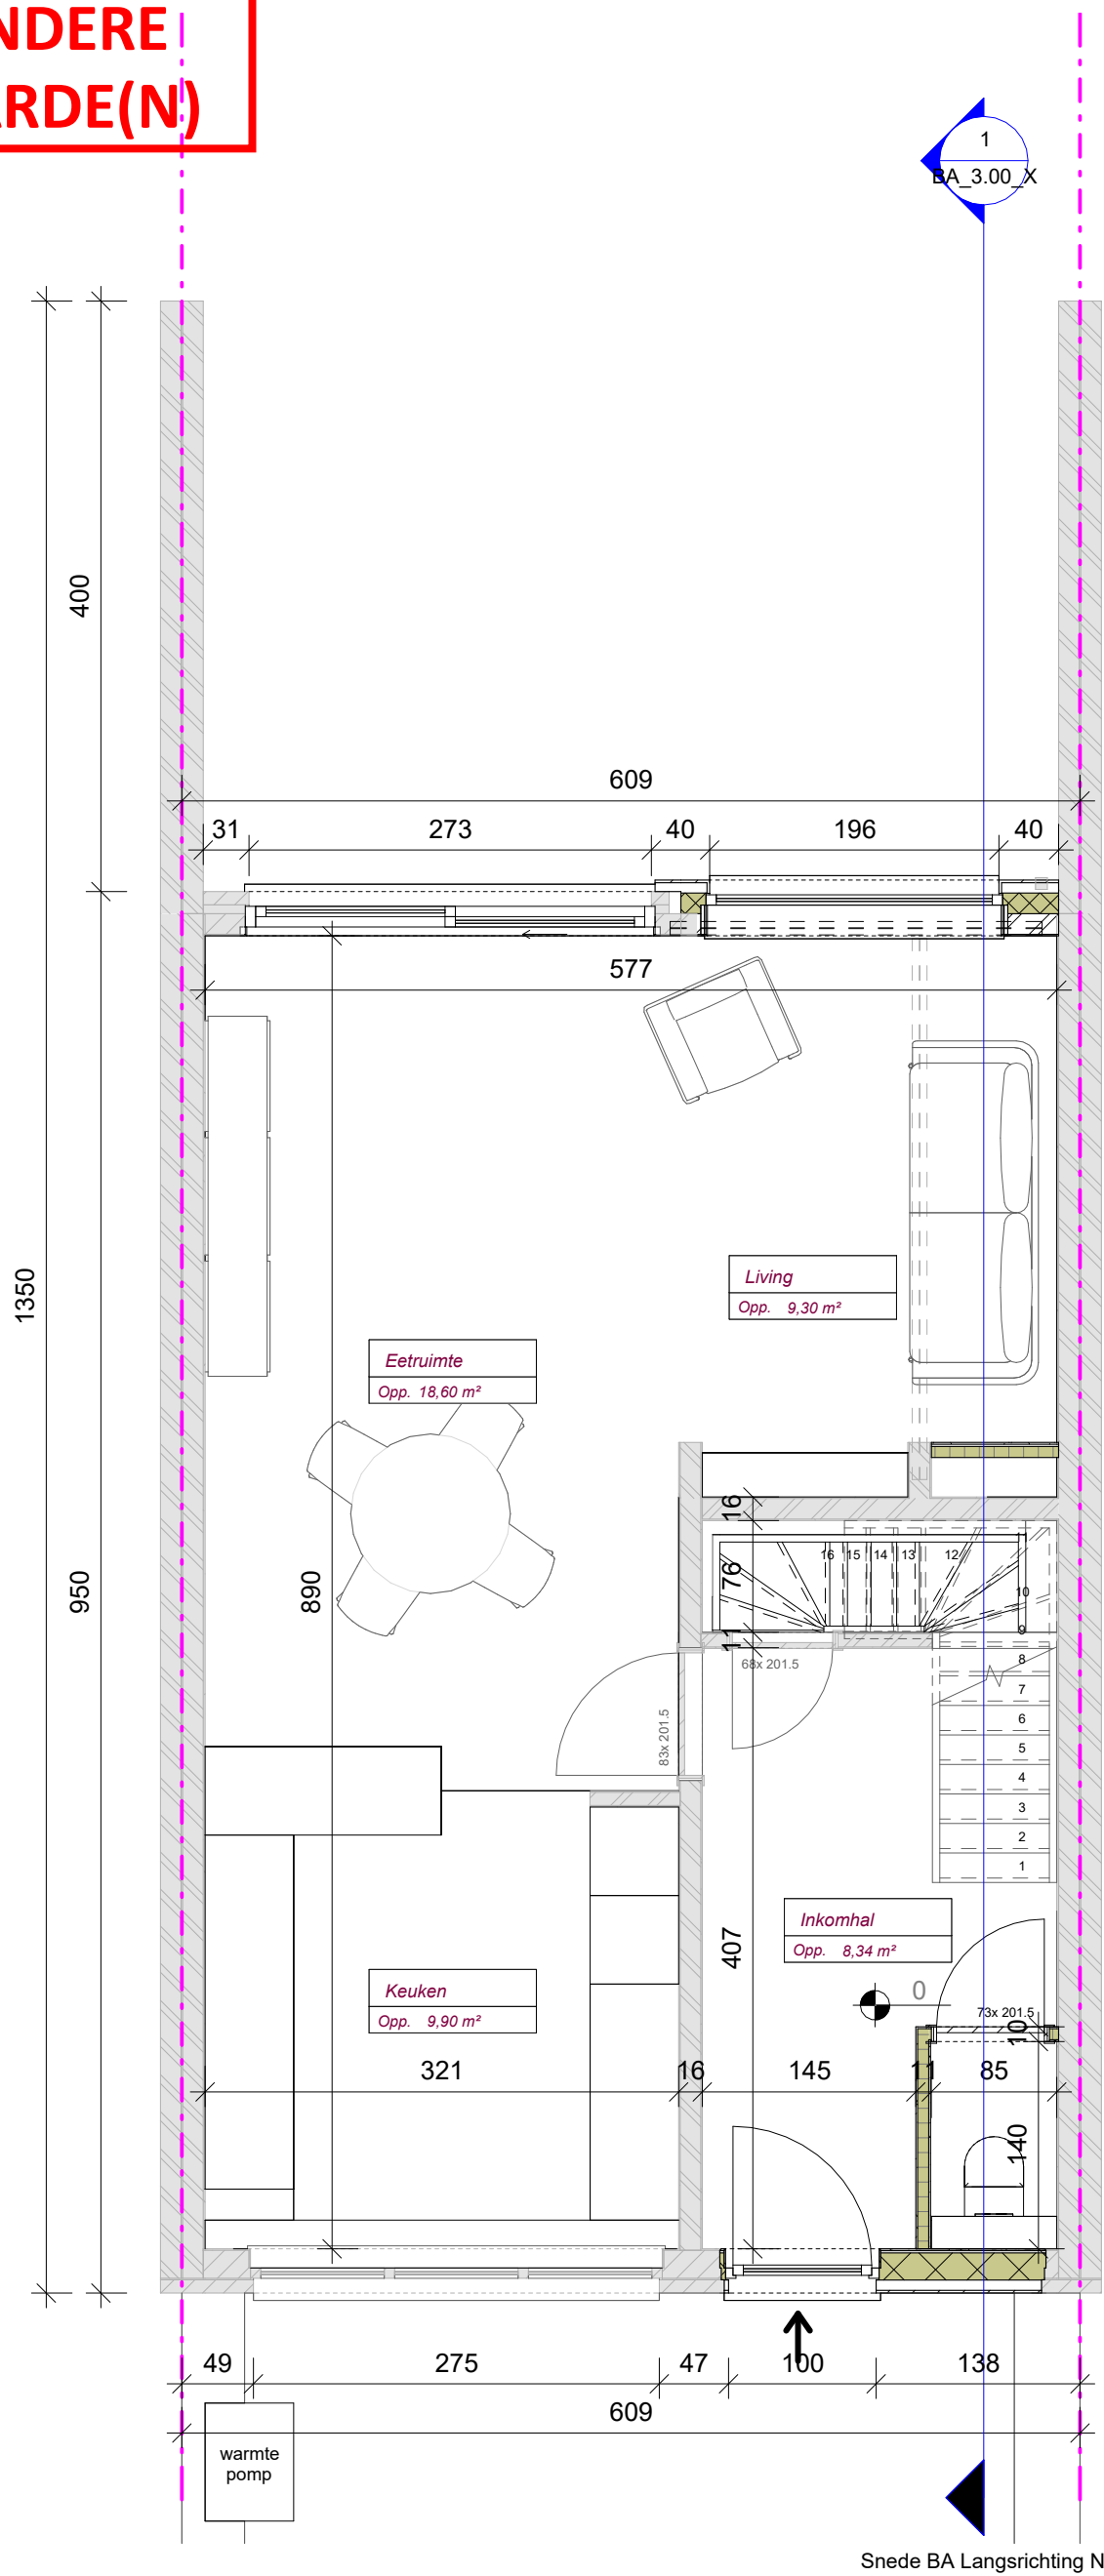

BA_1.00_X P_N_1.00_Grondplan Gelijkvloers

1 : 50 op A3

 Sfinx BOUW & COÖRDINATIE	Sfinx bouw & coördinatie Brusselssteenweg 173 9050 Gent (Ledeberg) tel 09/232 02 50 info@sfinx.be	Opdrachtgever: Sandrine Verstraete Jean De Lacoste Adres bouwwerf: Hogekouterstraat 21 9030 Mariakerke	Projectfase: Architect: Piet Vanwormhoudt Opmerking:
---	---	--	---