
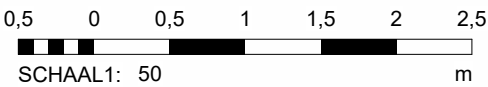


Legende Gevelmaterialen

- 1 Gevelsteen, klei - rood/bruin
- 2 Buitenschrijnwerk, pvc - bruin
- 3 Buitenschrijnwerk, pvc - groen
- 4 Gevelafwerking, hout - donker groen
- 5 Dakraam, pvc, bruin
- 6 Dakpannen, klei - rood/bruin

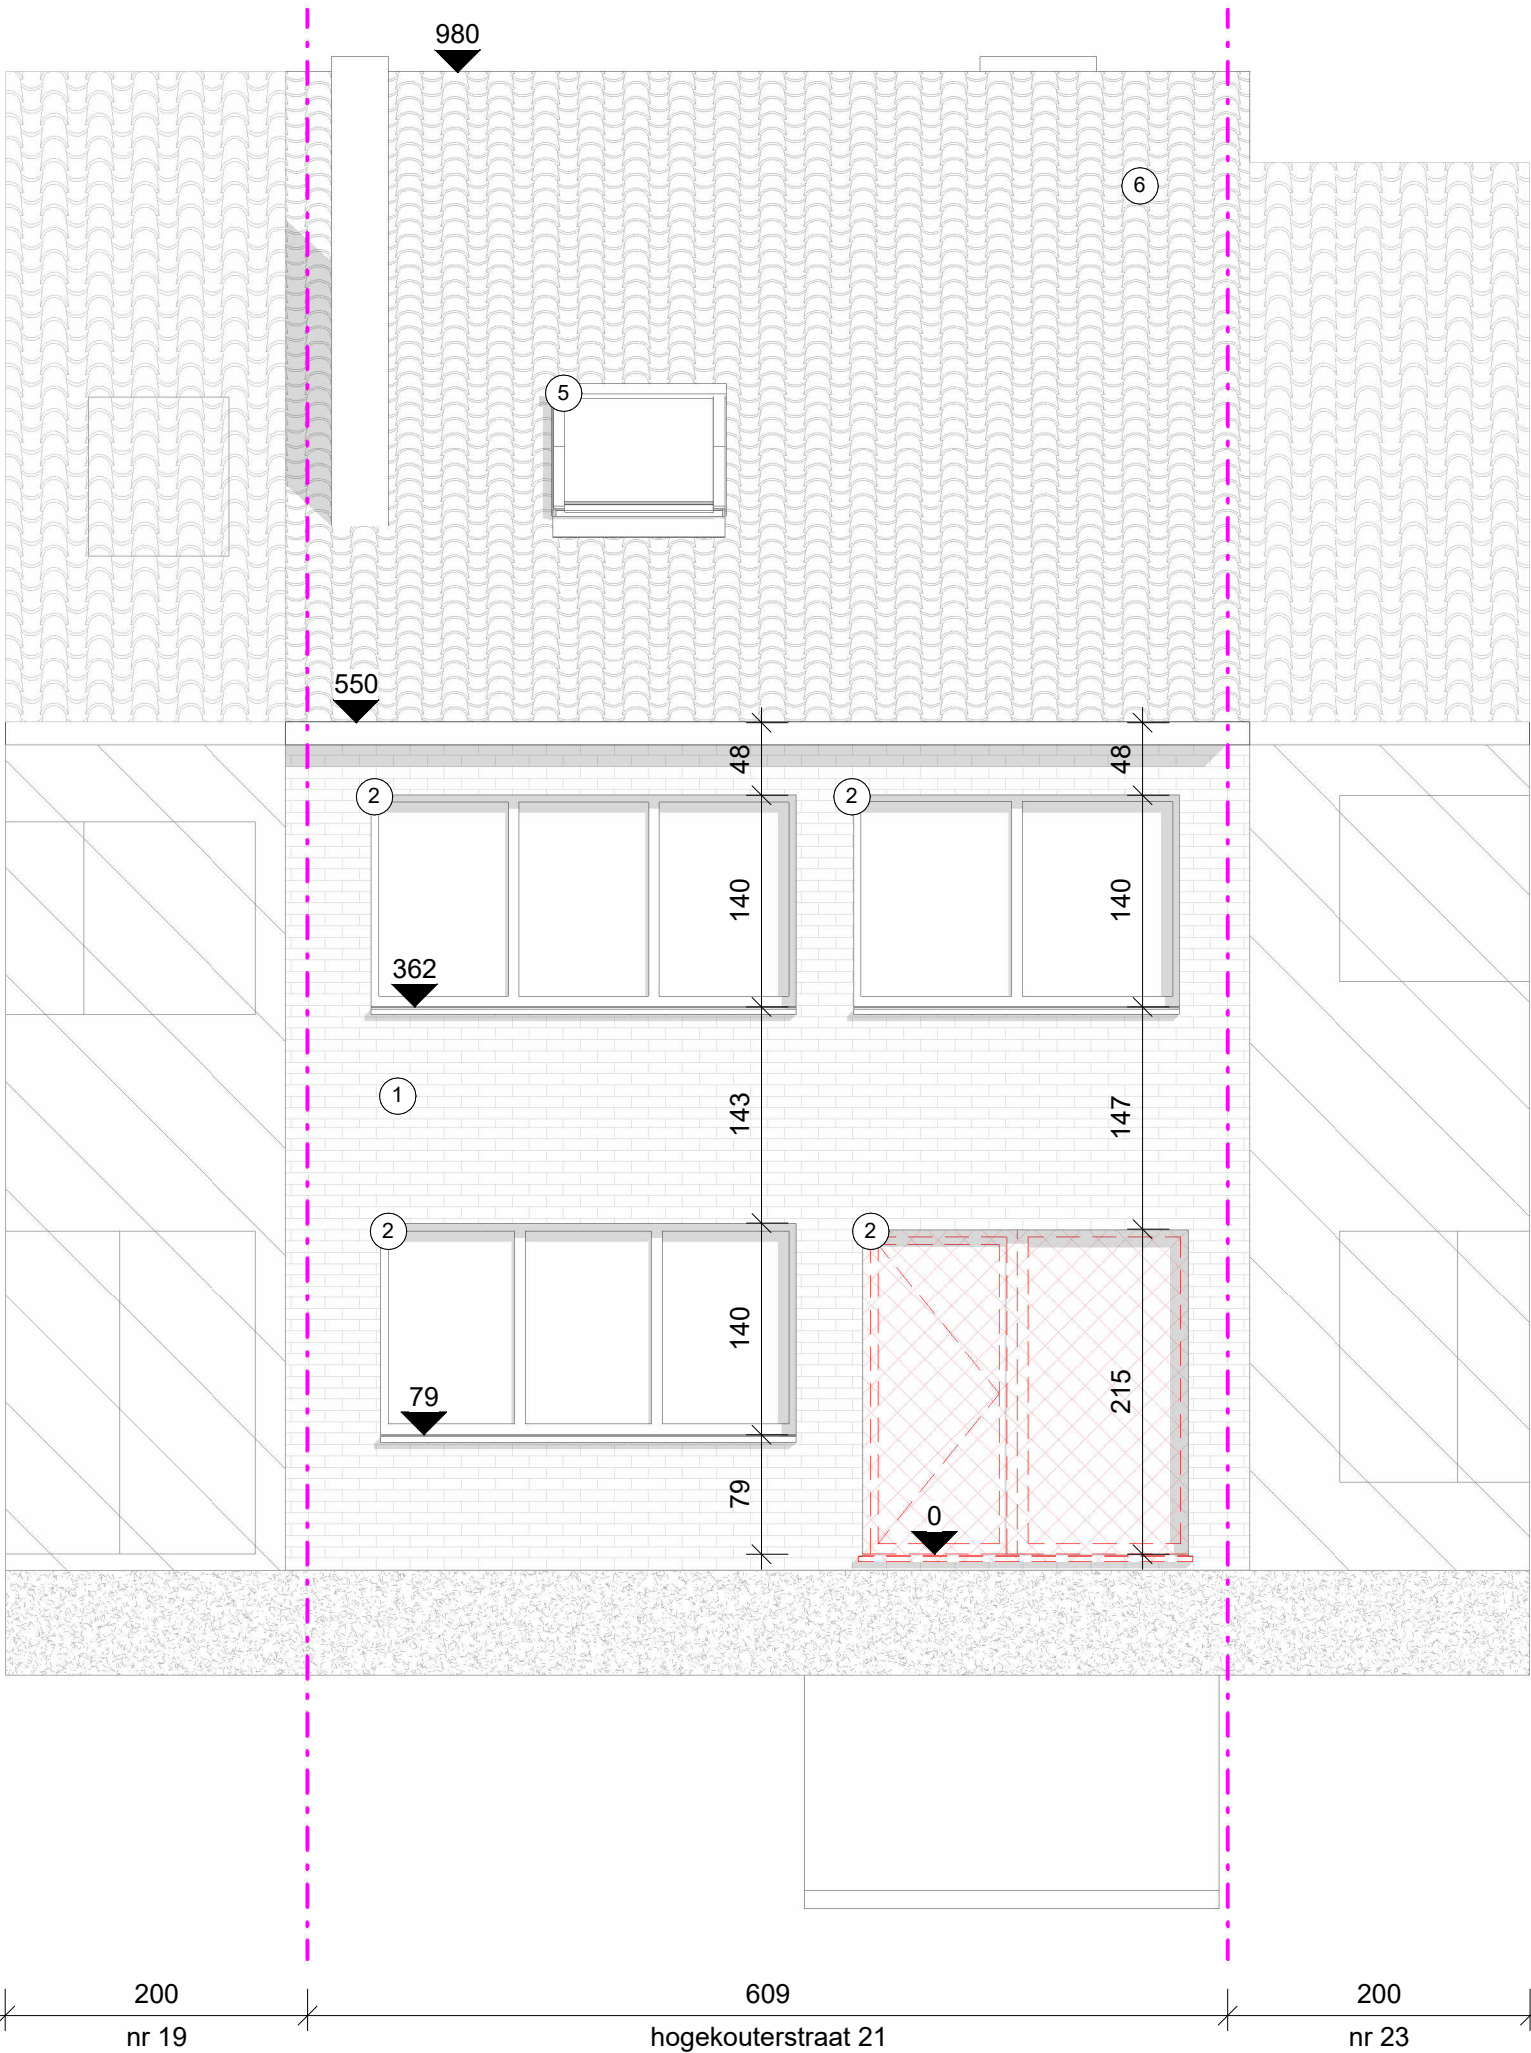

BA_2.00 G_B_2.00_Gevelaanzicht Voor

1 : 50 op A3



Sfinx bouw & coördinatie
Brusselsesteenweg 173
9050 Gent (Ledeberg)
tel 09/232 02 50
info@sfinx.be

Opdrachtgever: Sandrine Verstraete
Jean De Lacoste

Adres bouwwerf: Hogeouterstraat 21
9030 Mariakerke

Projectfase:
Architect: **Piet Vanwormhoudt**

Opmerking: