
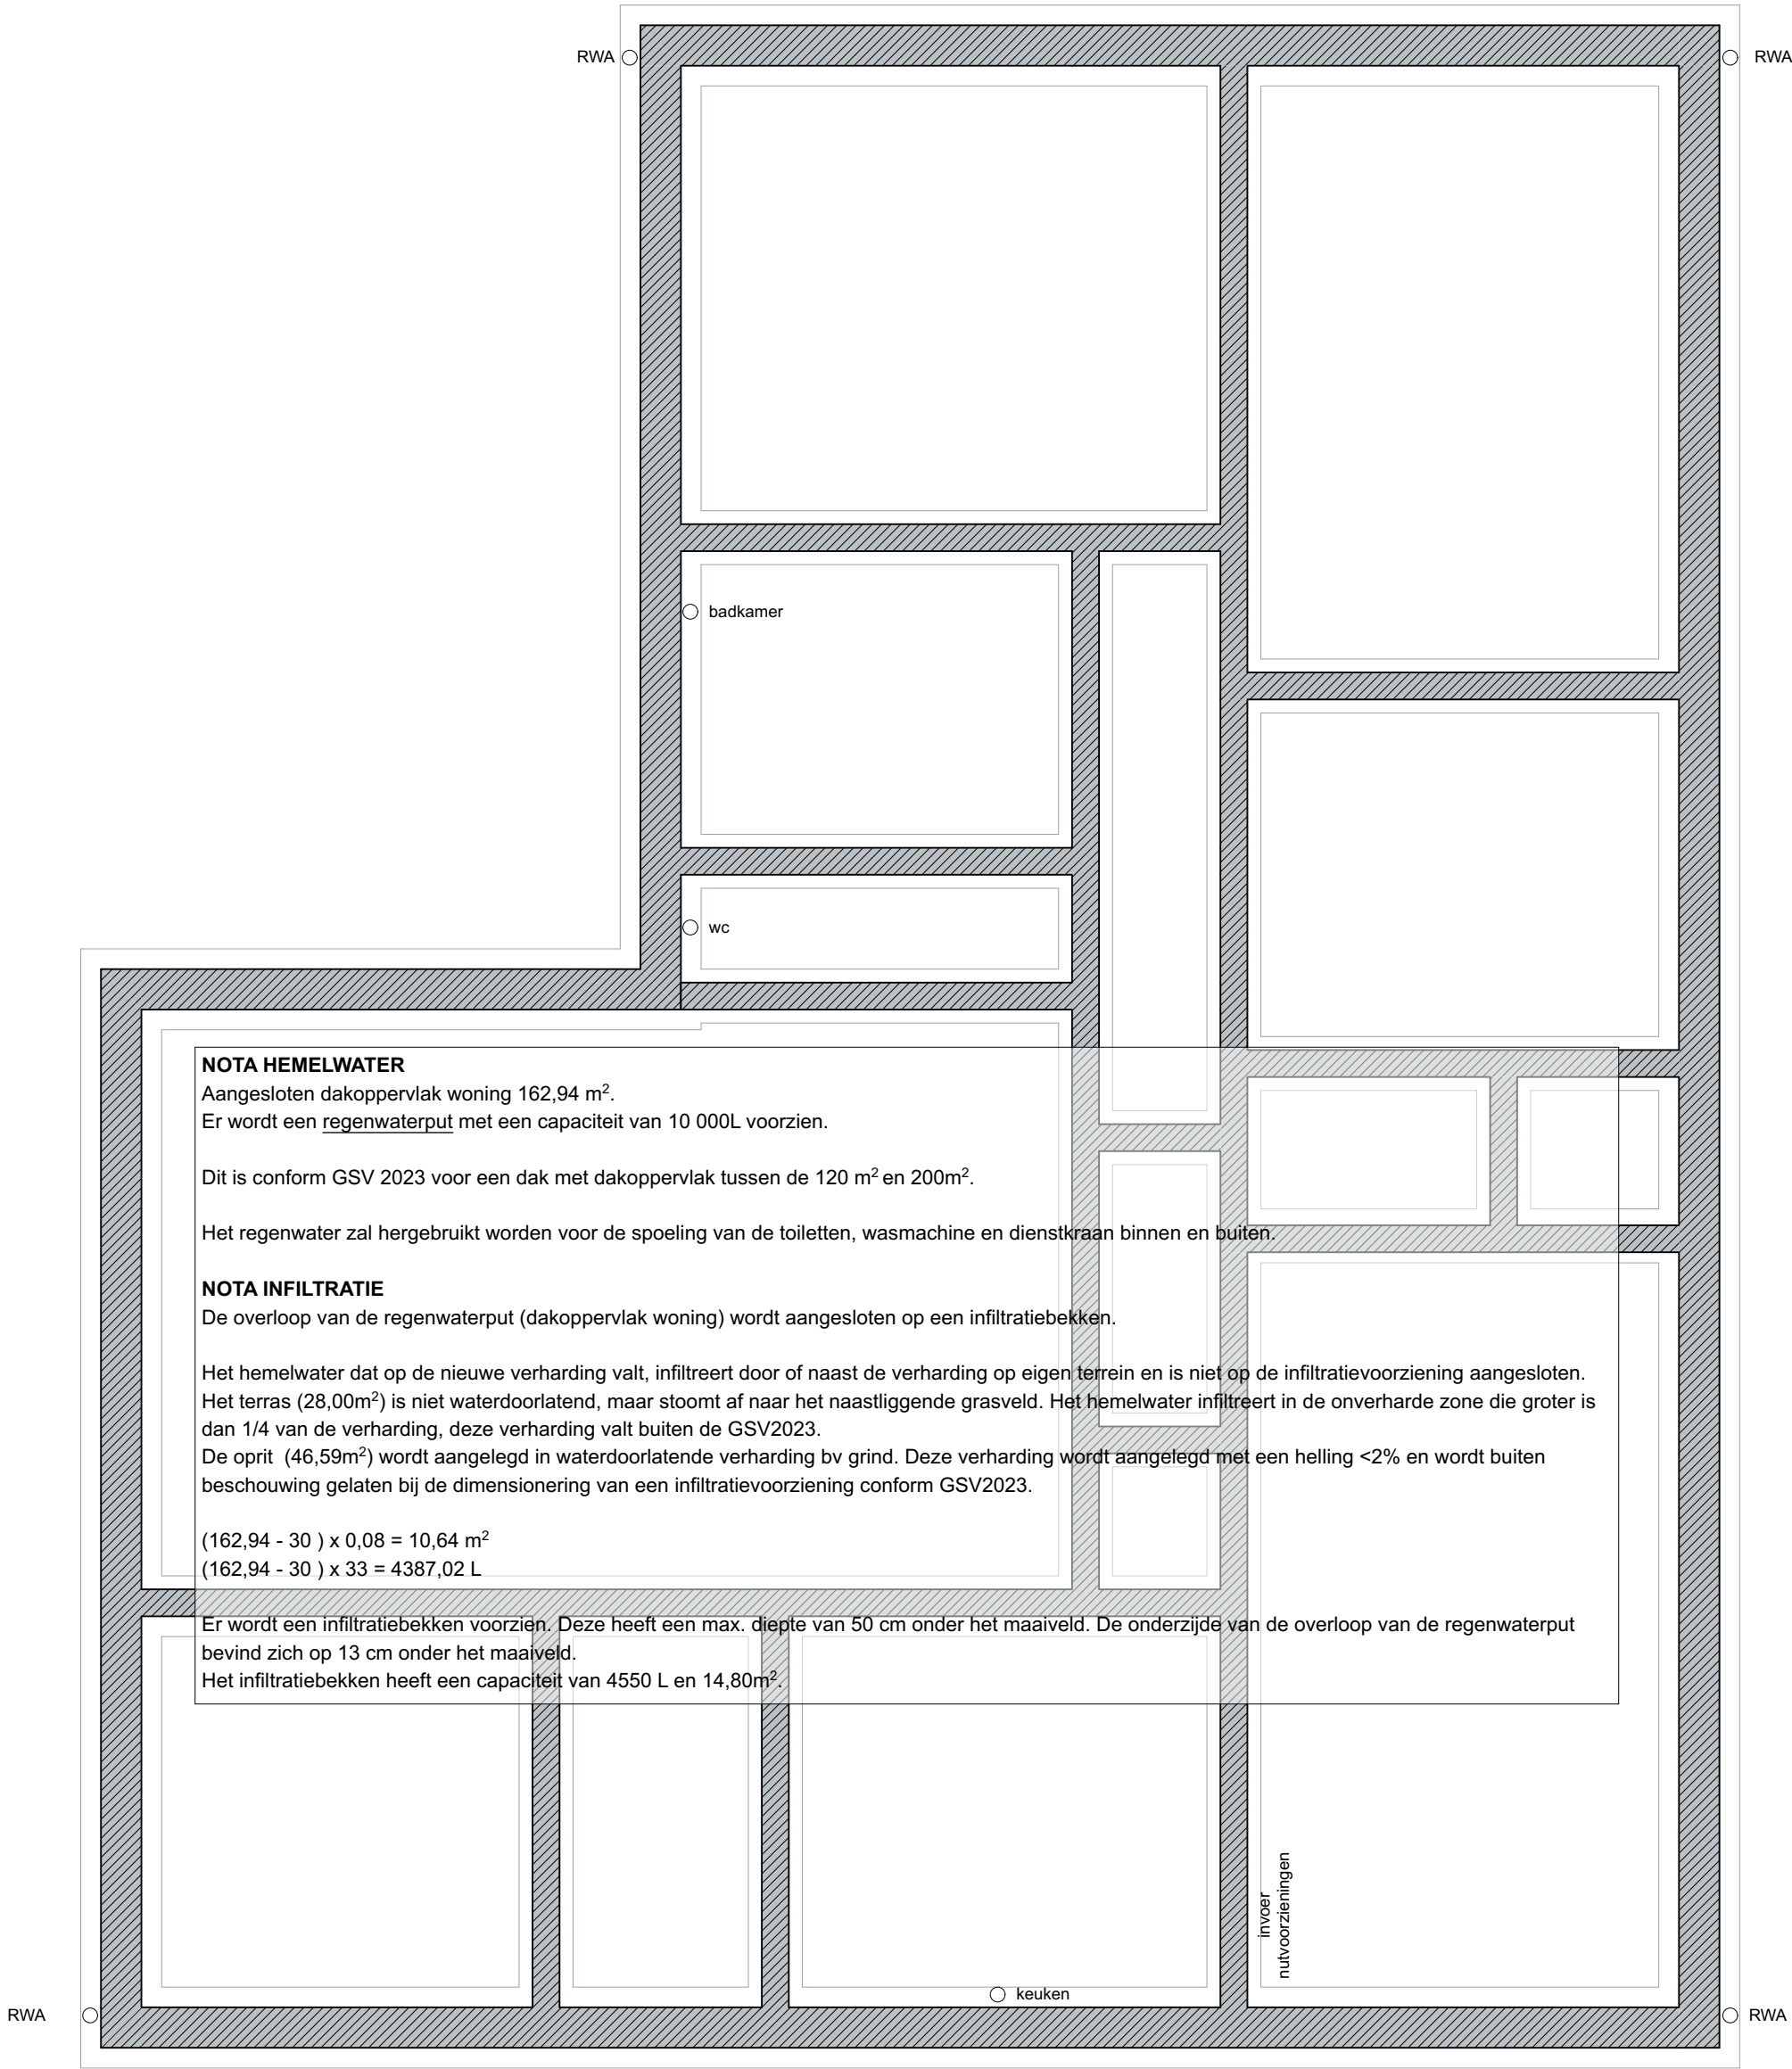


bestaande
septische
put

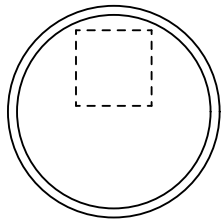

Bestaande rioleringstraceé niet gekend

PERCEELSGRENS

PERCEELSGRENS

RIOLERING/FUNDERING, bestaande toestand
schaal 1/50, maataanduiding in meter.

