


N

GELIJKVLOERS, bestaande toestand
schaal 1/50, maataanduiding in meter.

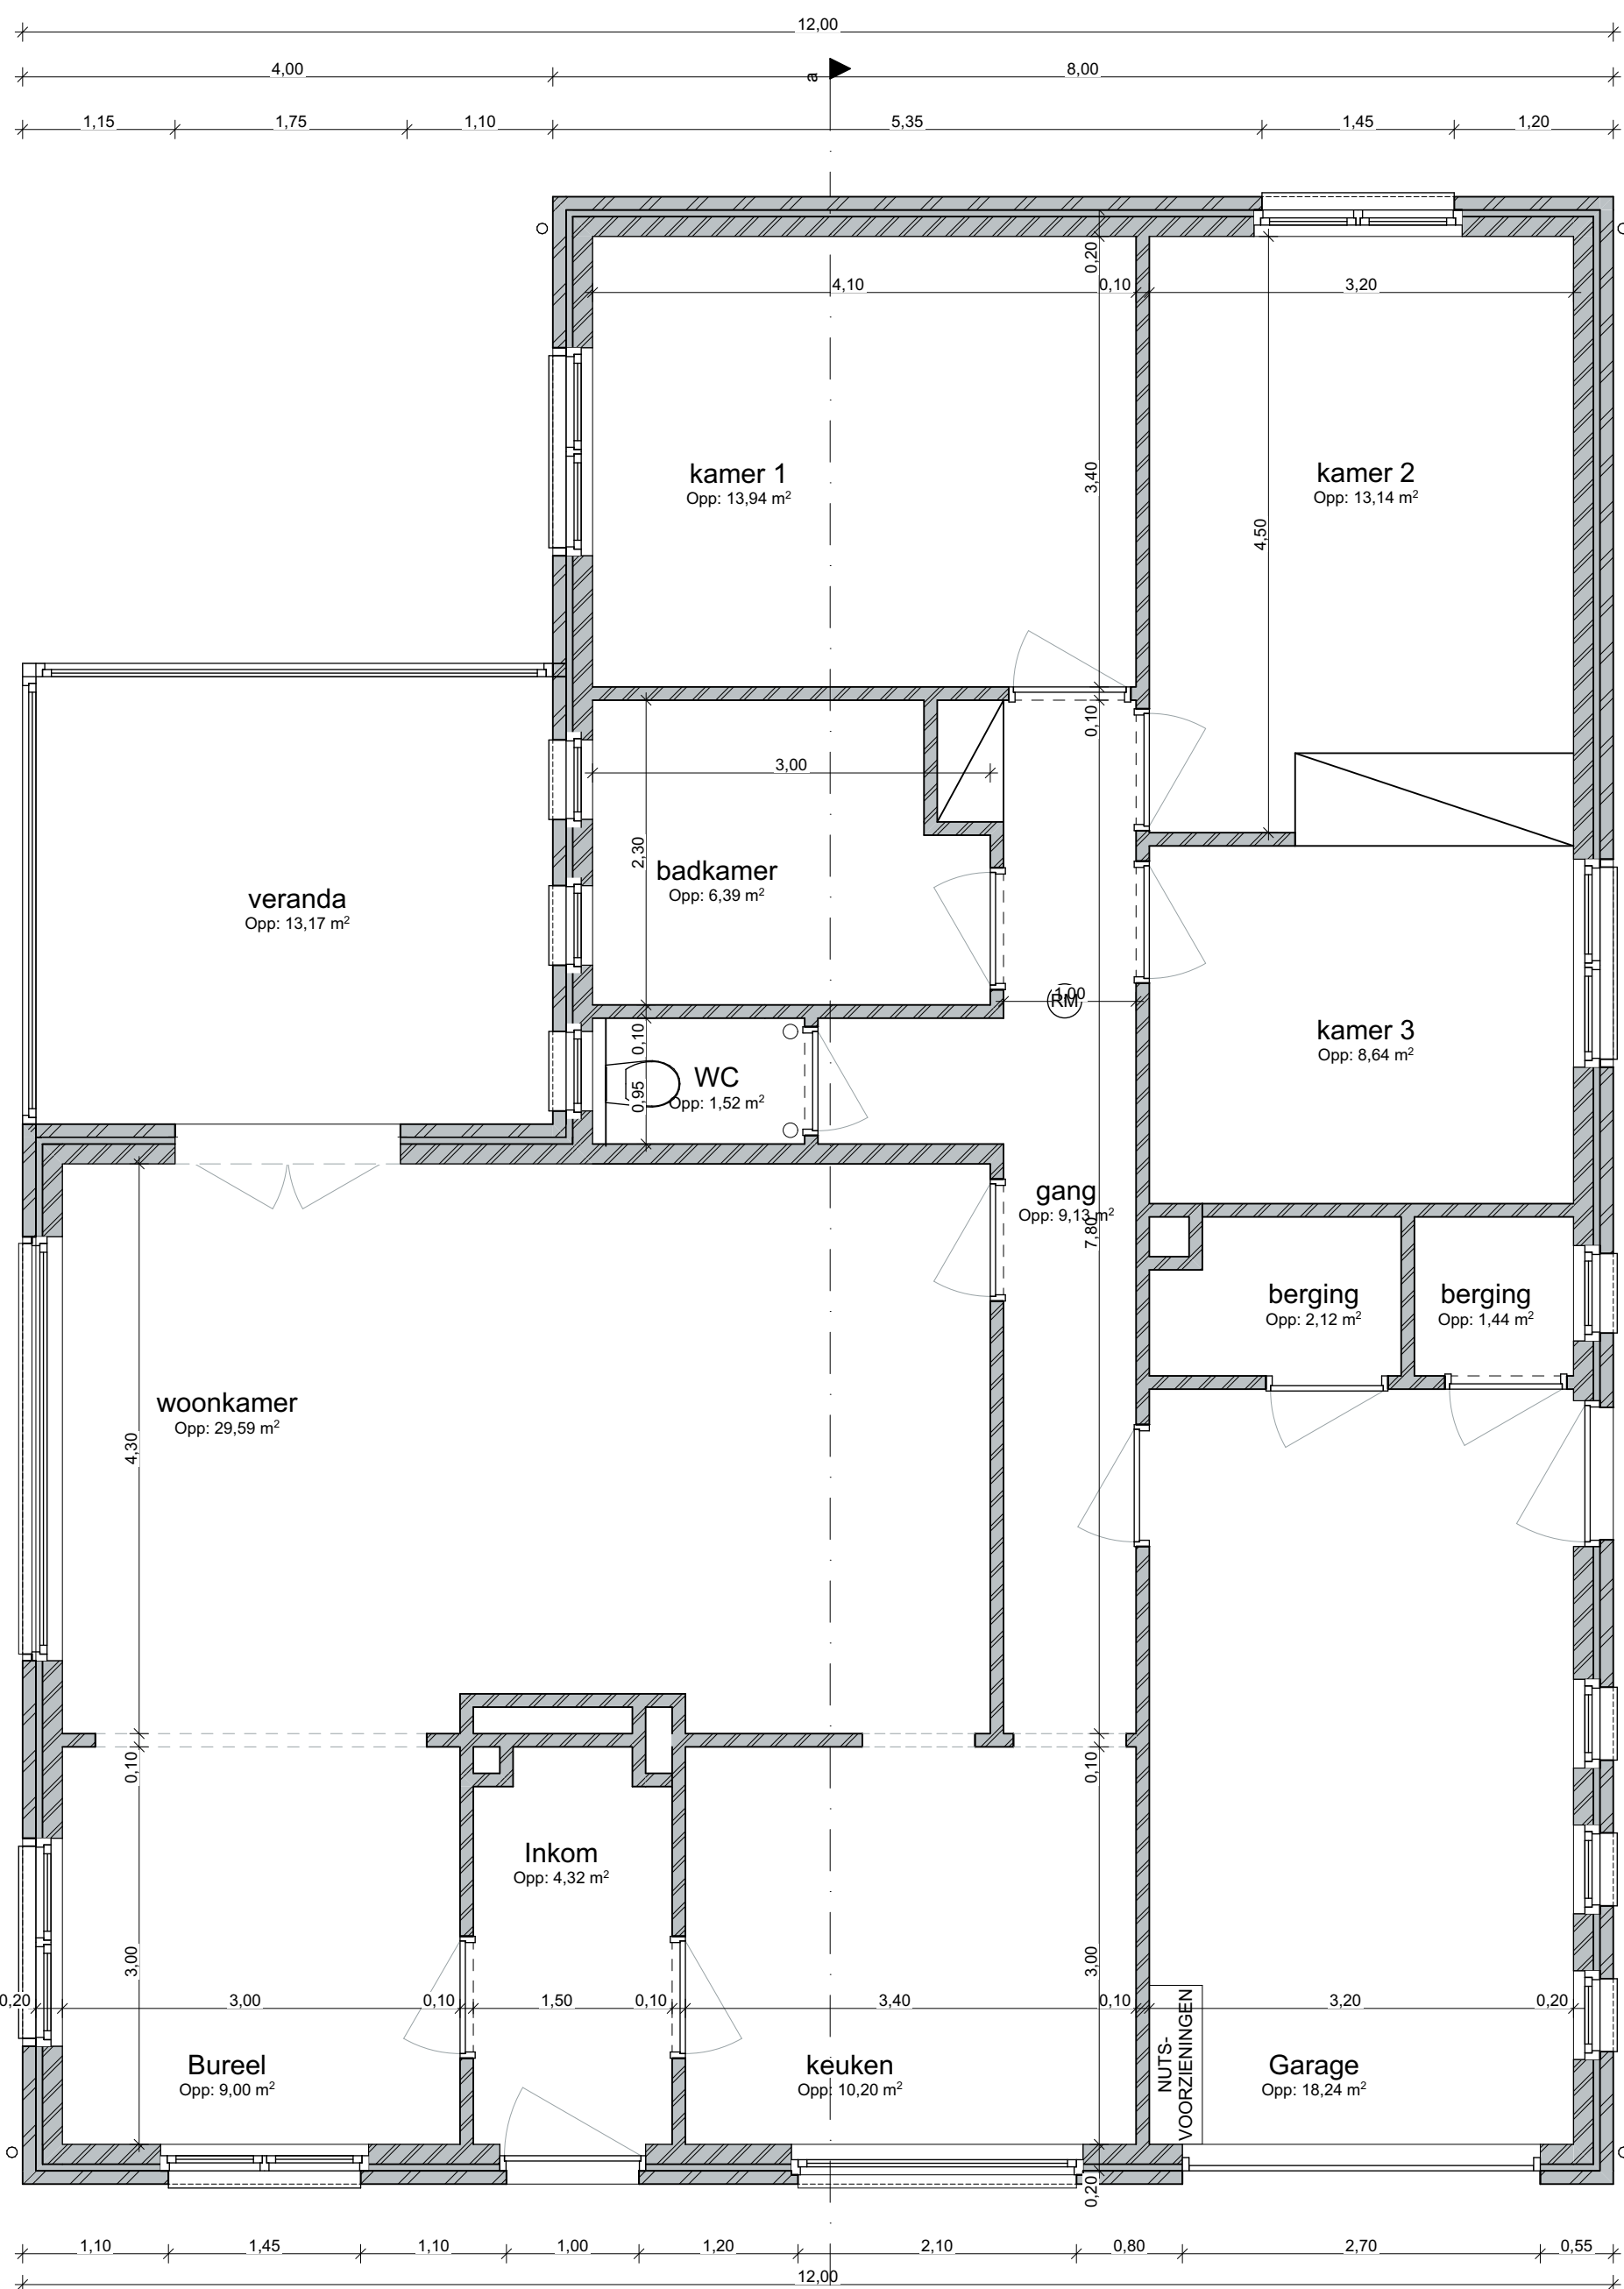