


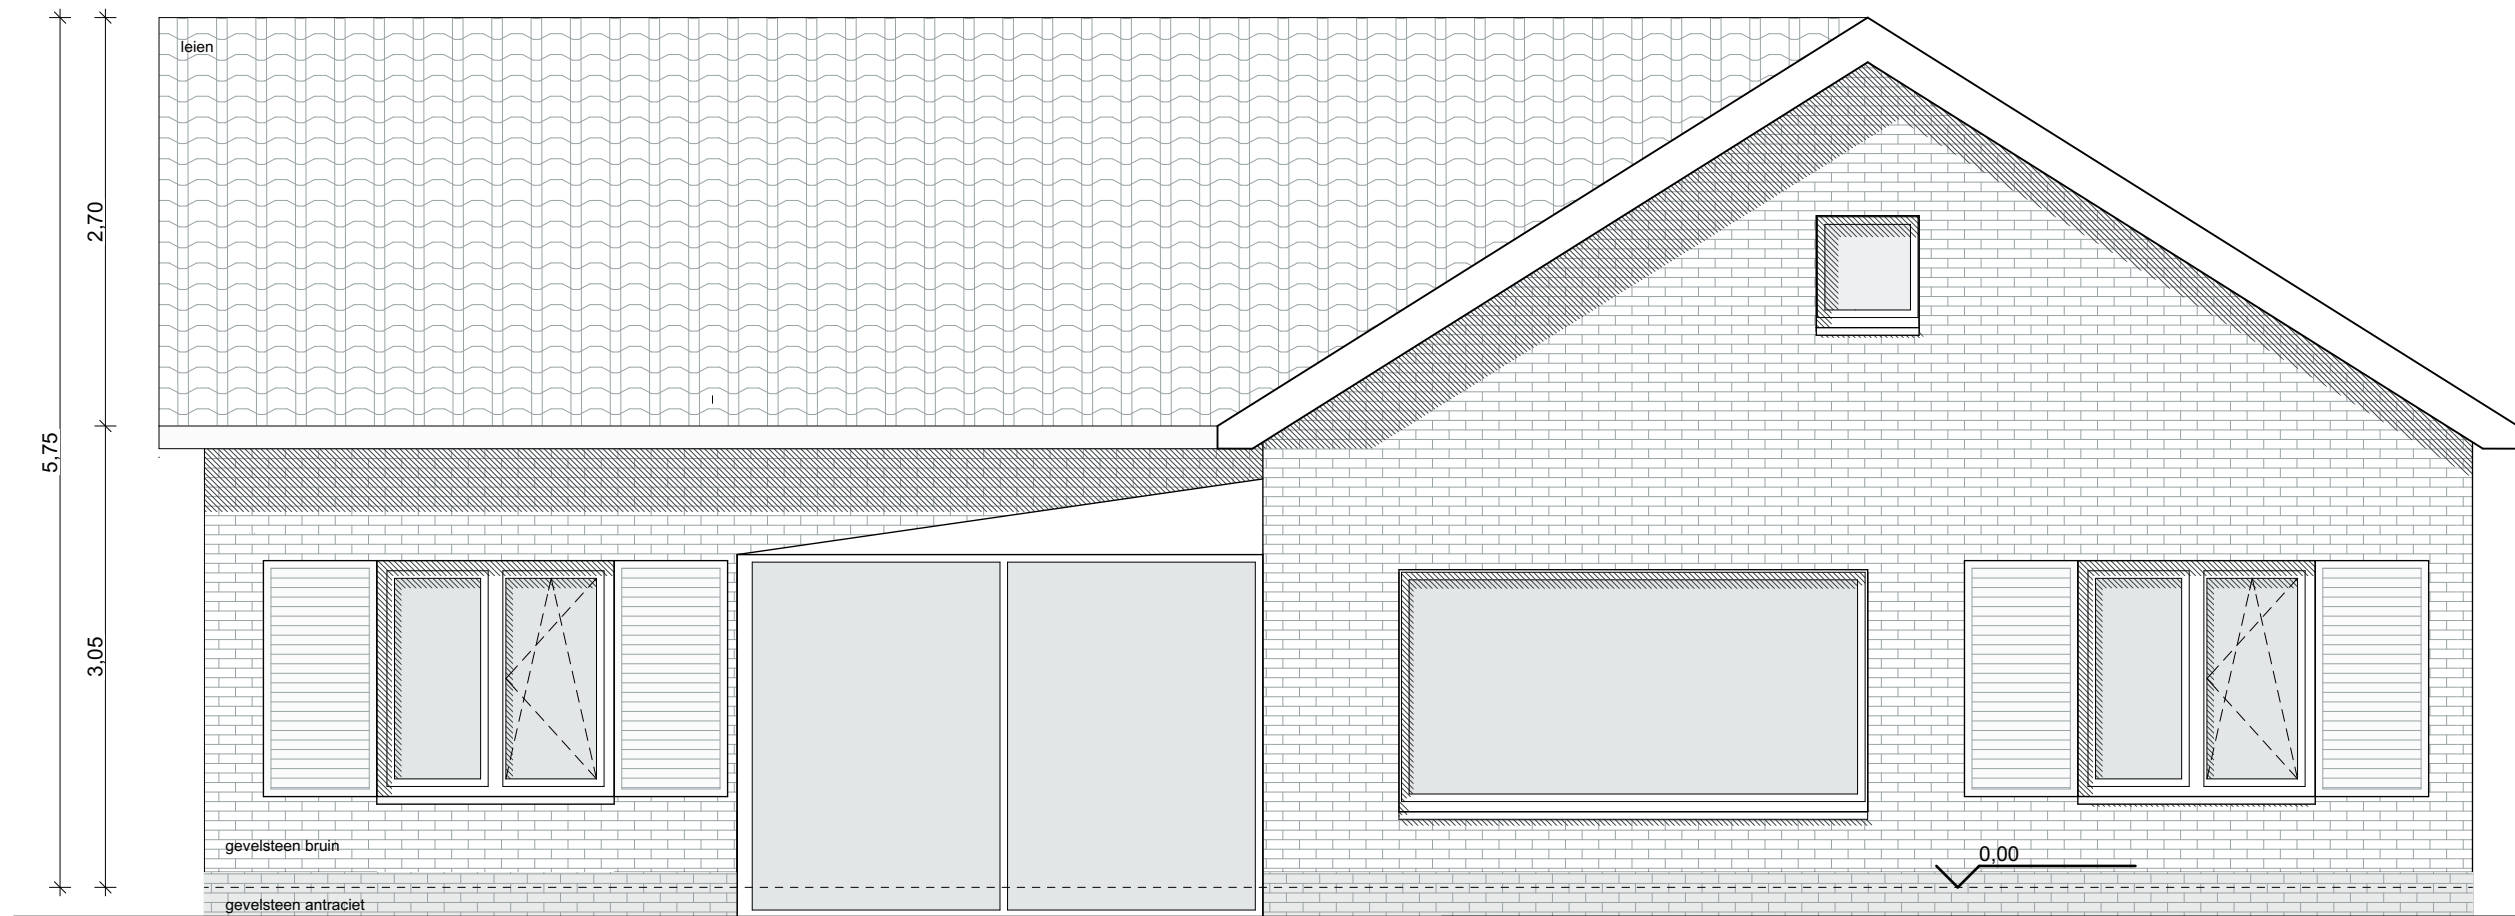

buitenschrijnwerk: hout, wit geschilderd

## LINKER ZIJGEVEL, bestaande toestand

schaal 1/50, maataanduiding in meter.

