


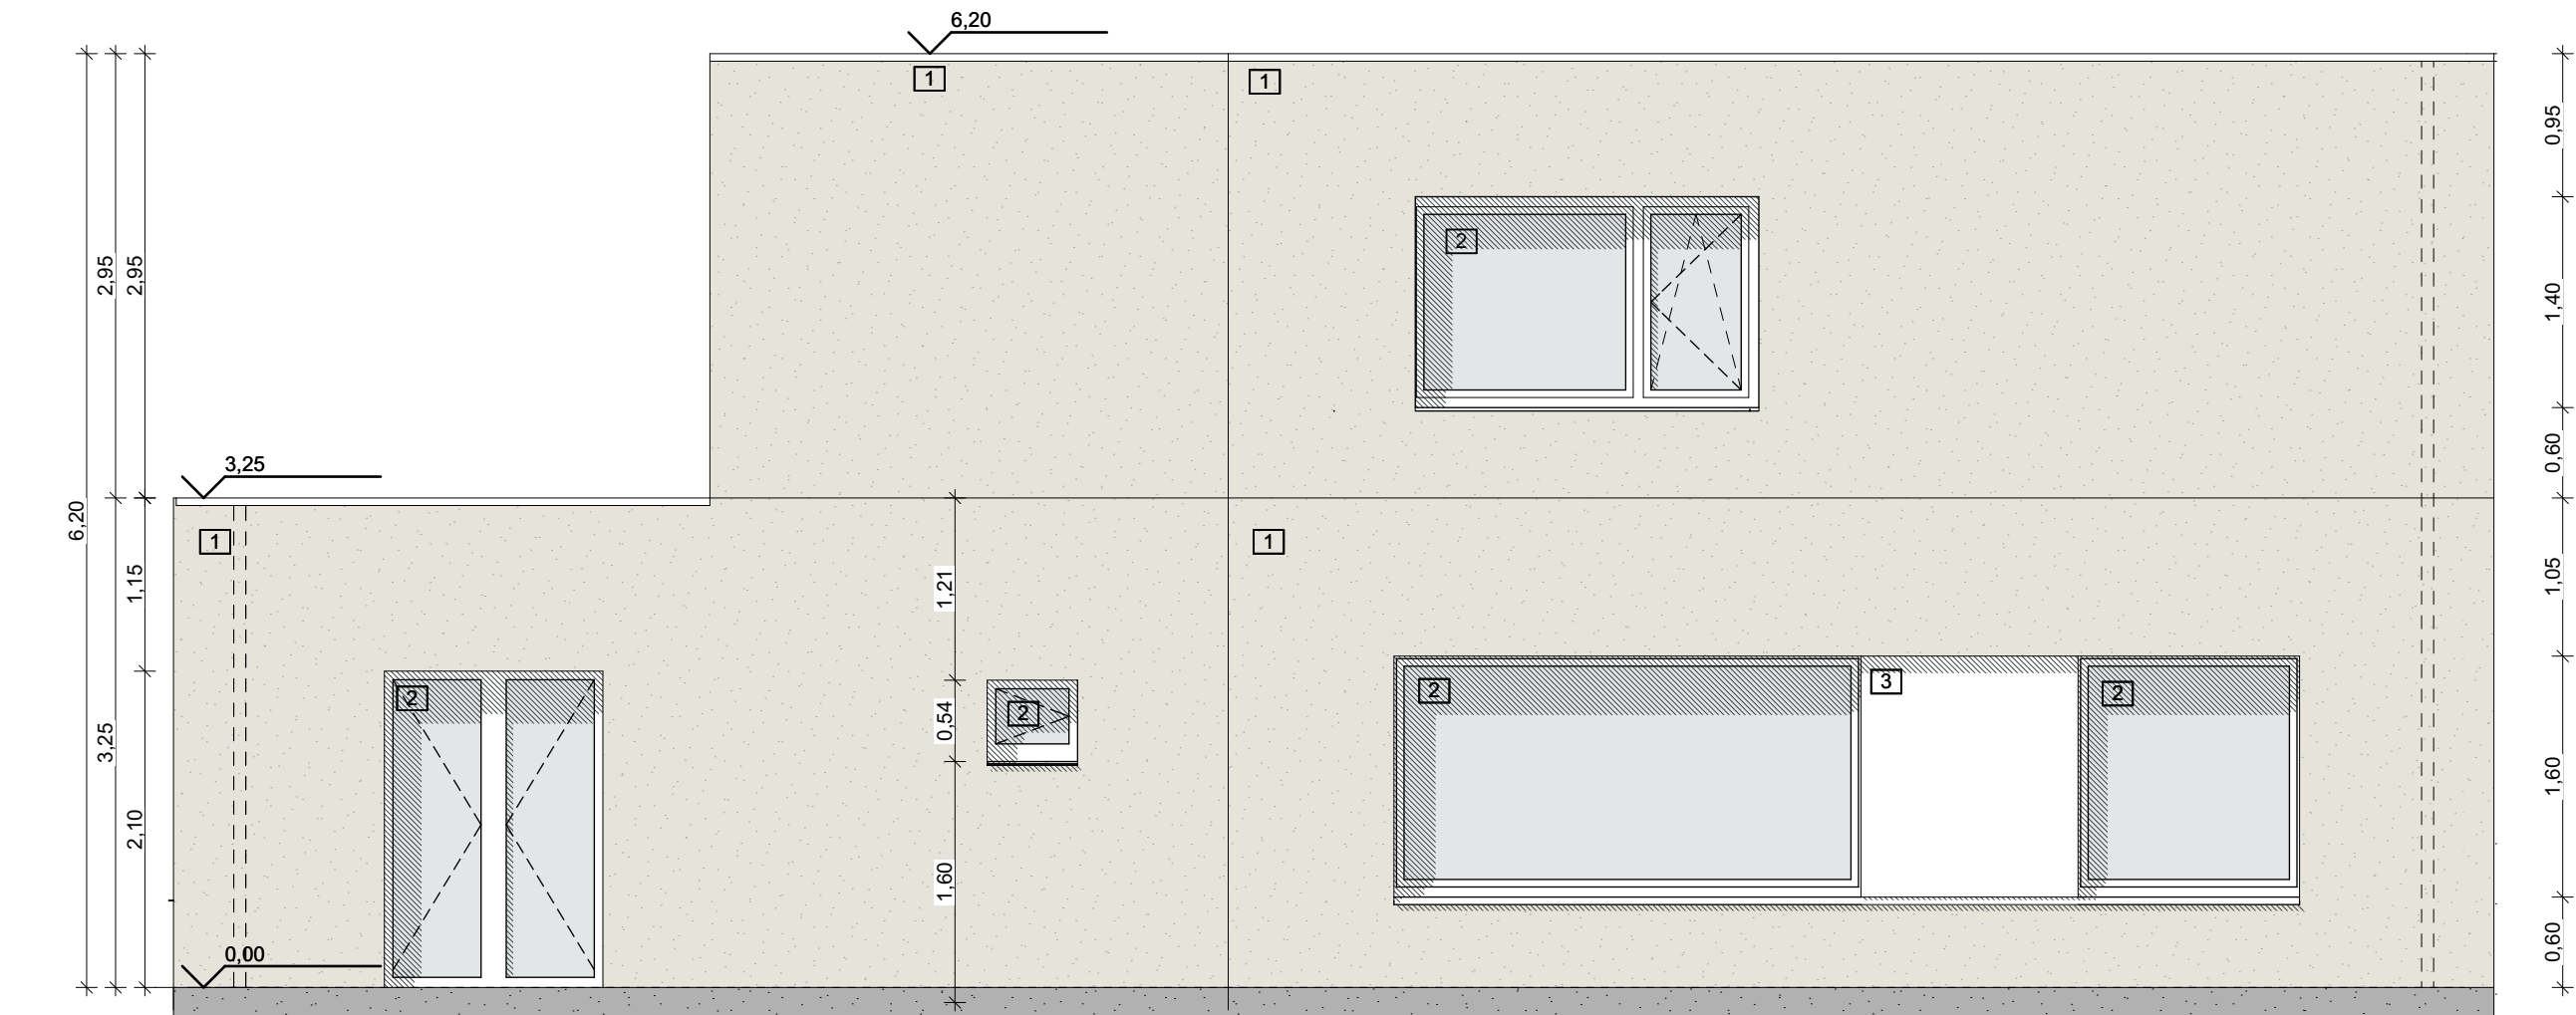

LINKER ZIJEVEL, nieuwe toestand
schaal 1/50, maataanduiding in meter.



**ZIE BIJZONDERE
VOORWAARDE(N)**