


ZIE BIJZONDERE
VOORWAARDE(N)

44082C0352/00S000

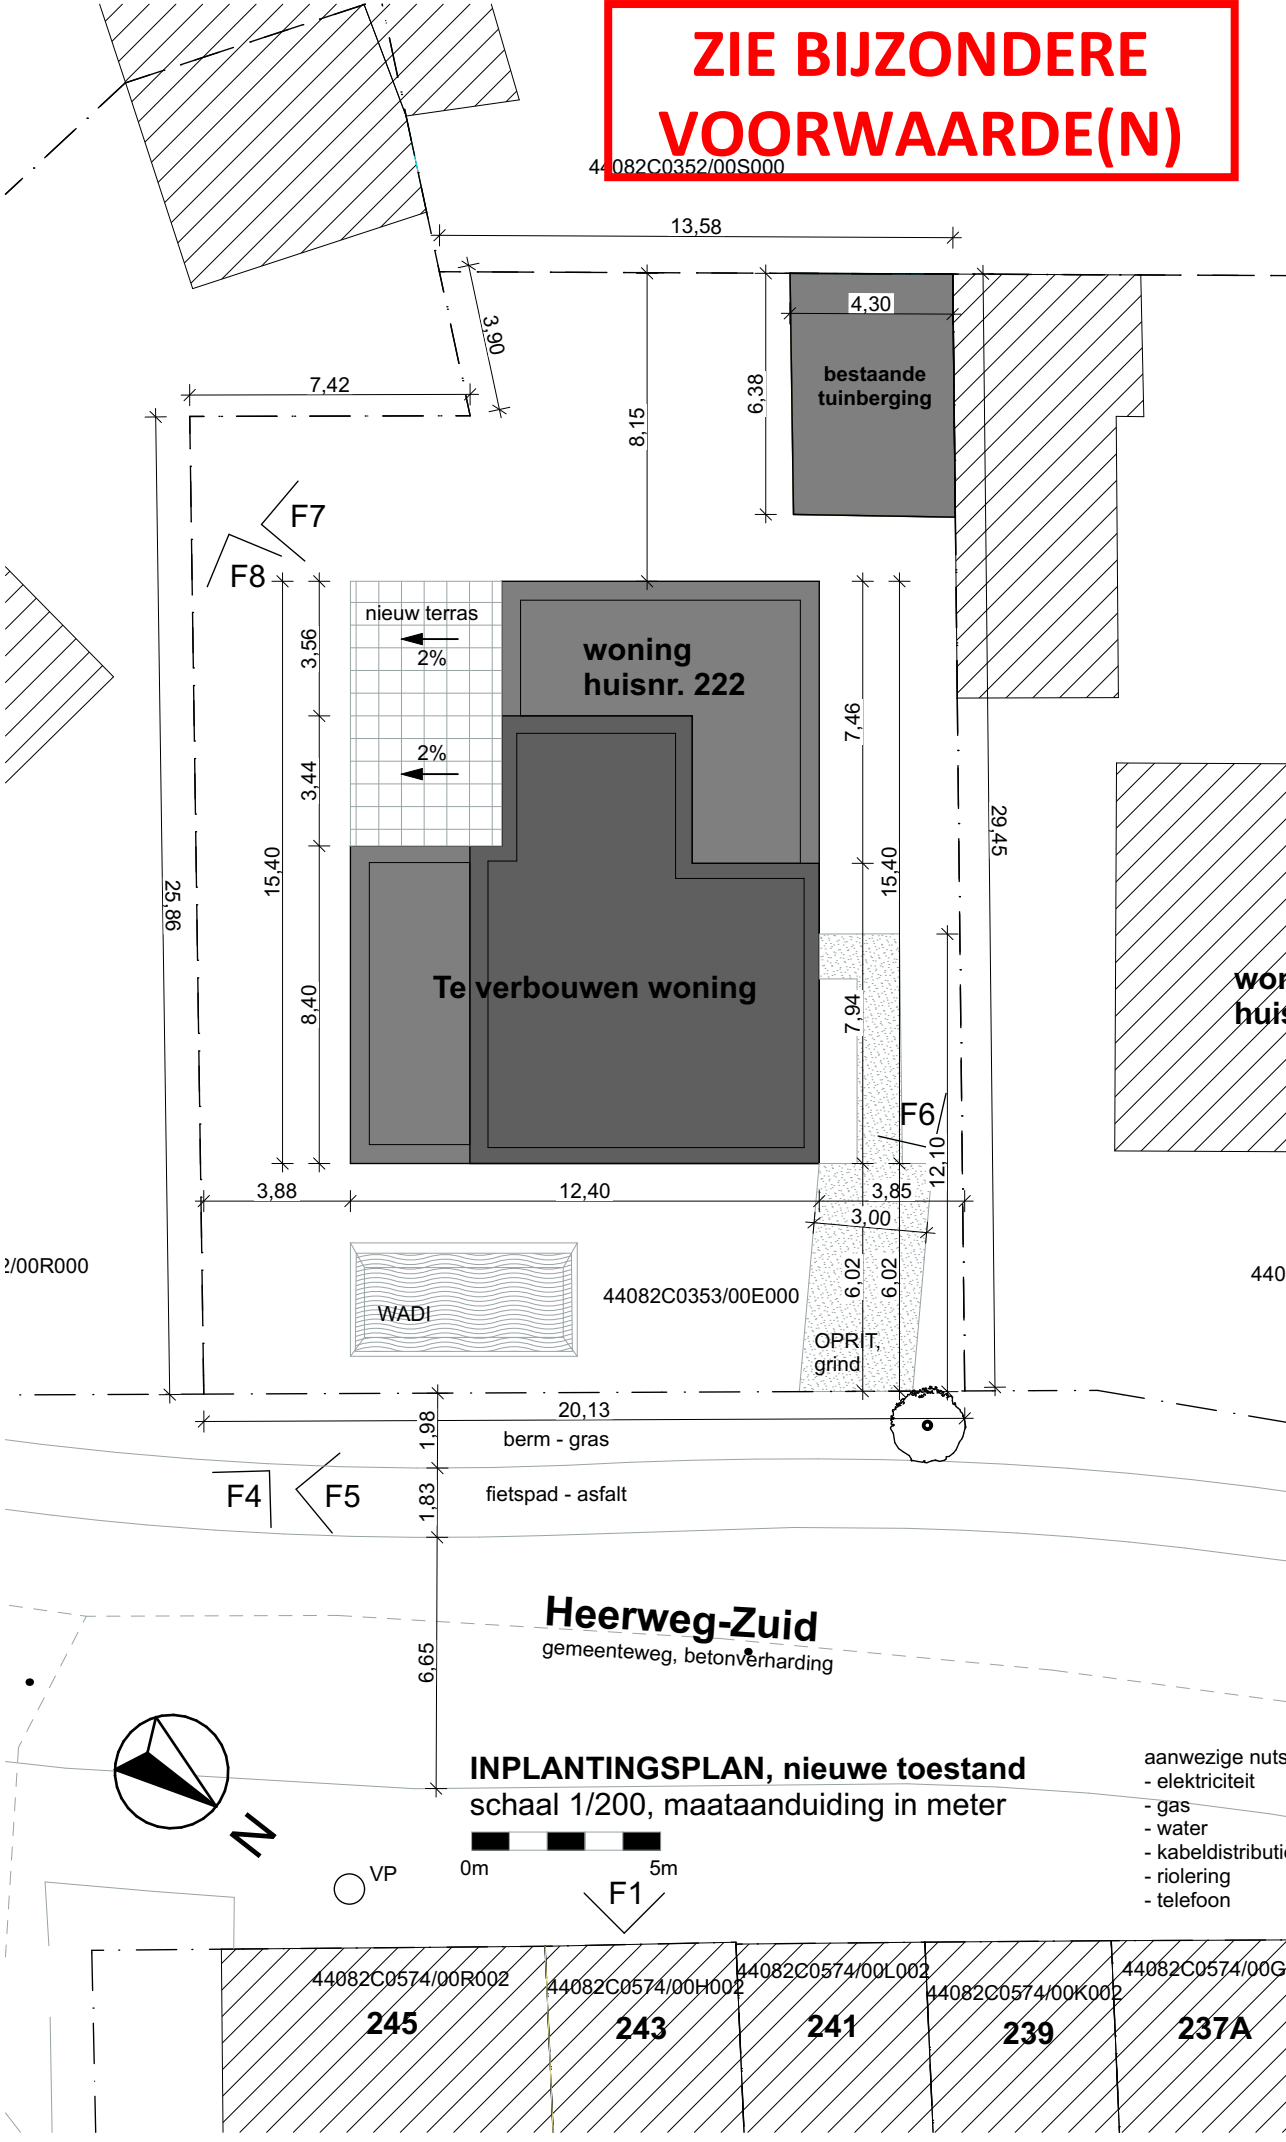

Heerweg-Zuid
gemeenteweg, betonverharding

INPLANTINGSPLAN, nieuwe toestand
schaal 1/200, maataanduiding in meter

0m 5m

- aanwezige nuts
- elektriciteit
 - gas
 - water
 - kabel distributie
 - riolering
 - telefoon

44082C0574/00R002

245

44082C0574/00H002

243

44082C0574/00L002

241

44082C0574/00K002

239

44082C0574/00G002

237A