

PERCEELSGRENS

## Te verbouwen woning


44082C0353/00E000

PERCEELSGRENS

berm - gras

fietspad - asfalt

**Heerweg-Zuid**  
gemeenteweg, betonverharding

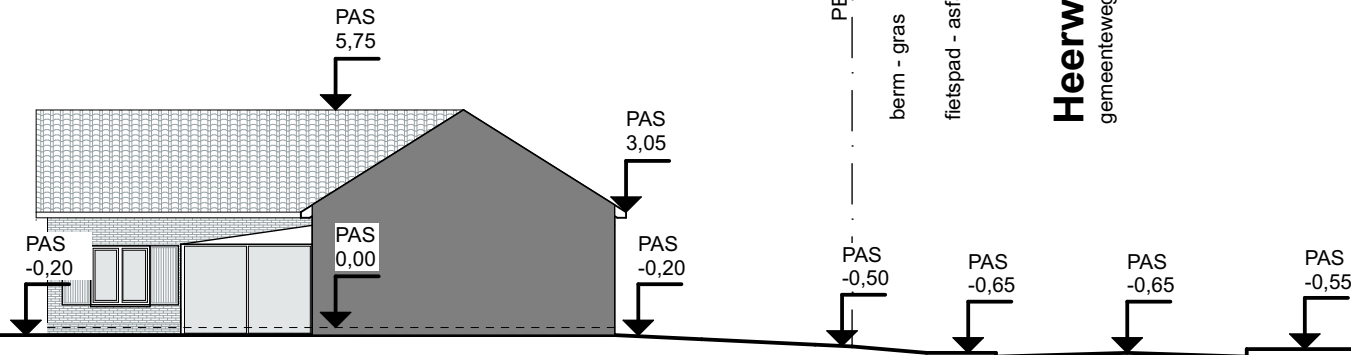

## TERREINPROFIELSNEDE, bestaande toestand

schaal 1/200, maataanduiding in meter

