


PERCEELSGRENS


Te verbouwen woning

44082C0353/00E000

ER ZIJN GEEN BOMEN TE VELLEN.
HET TERREINPROFIEL BLIJFT ONGEWIJZIGD.

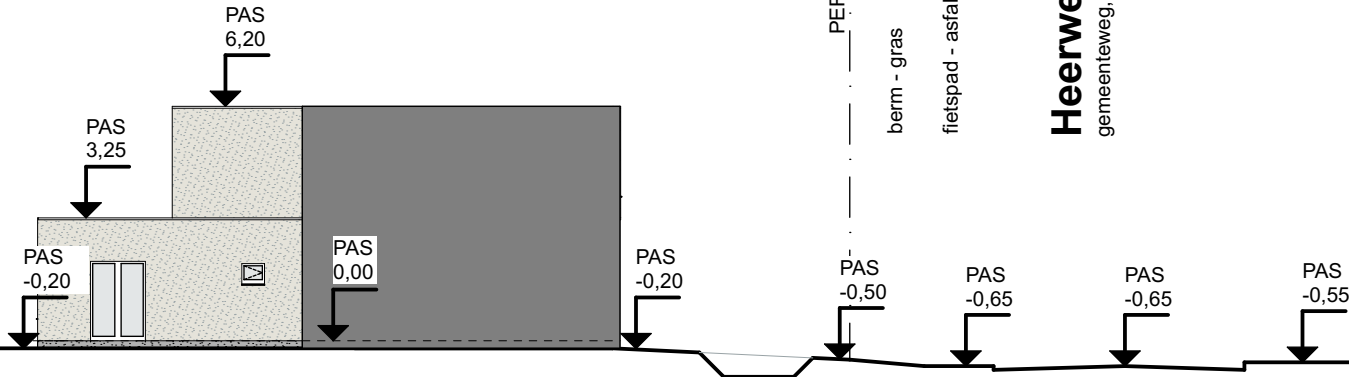

TERREINPROFIELSNEDE, nieuwe toestand
schaal 1/200, maataanduiding in meter

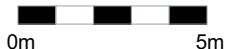

**ZIE BIJZONDERE
VOORWAARDE(N)**