




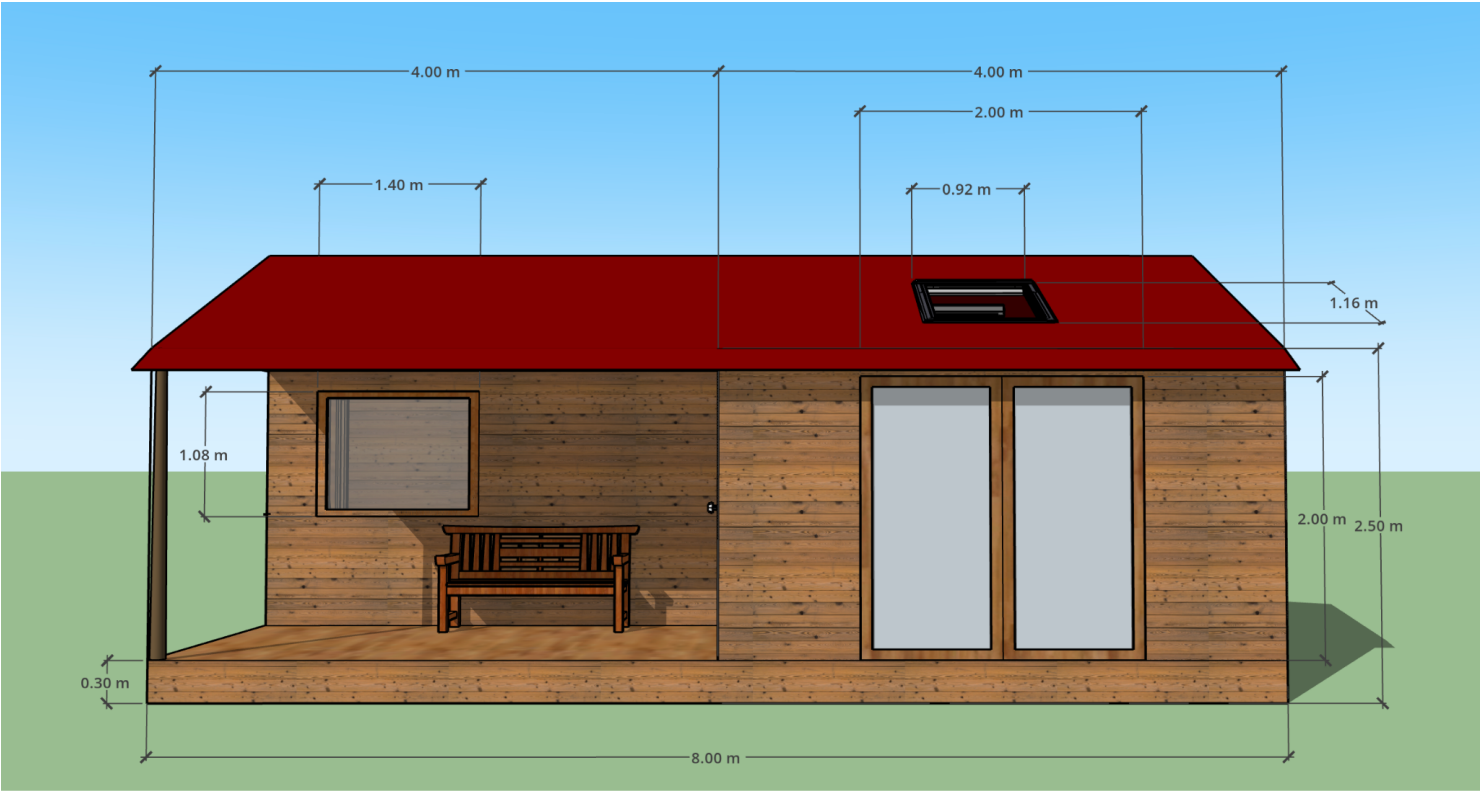


VOORAANZICHT

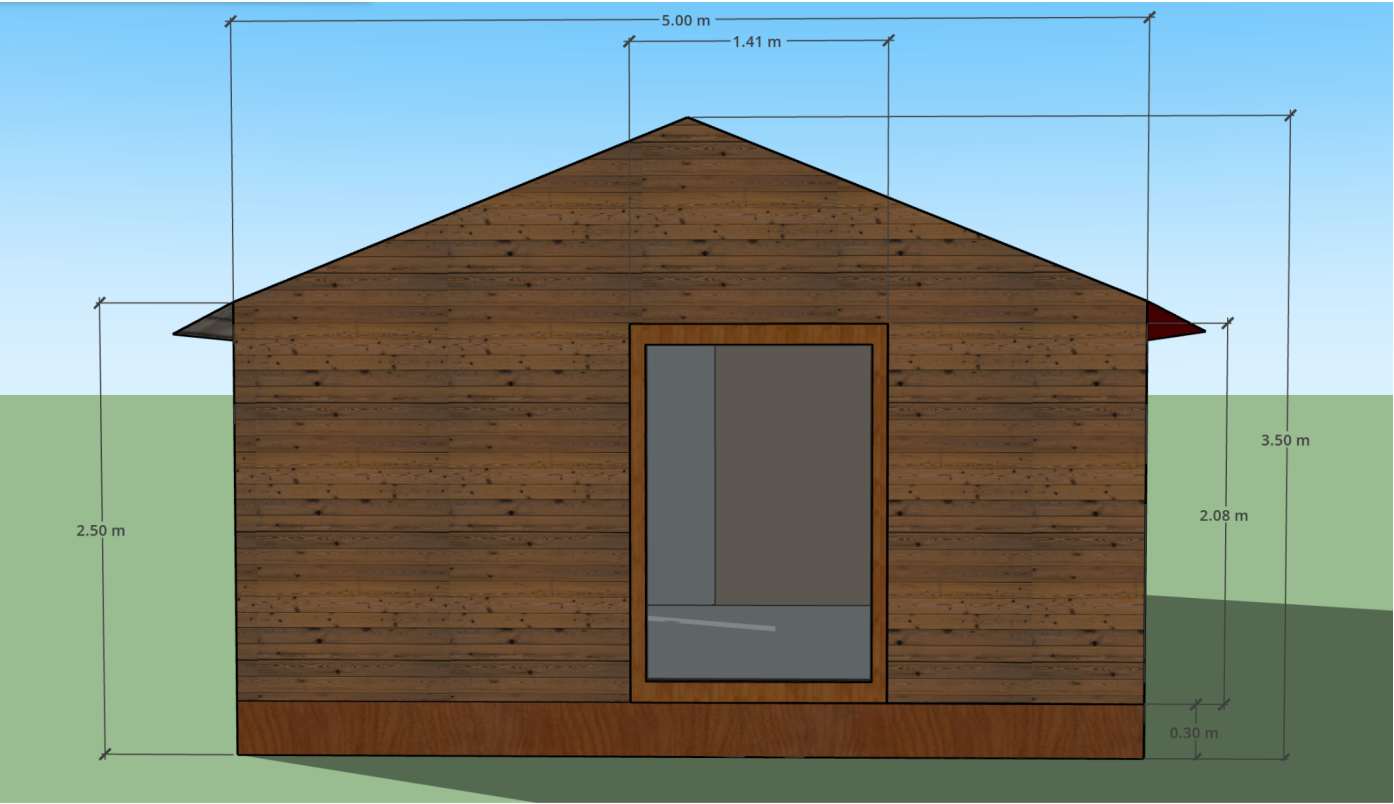

ZIJAANZICHT RECHTS

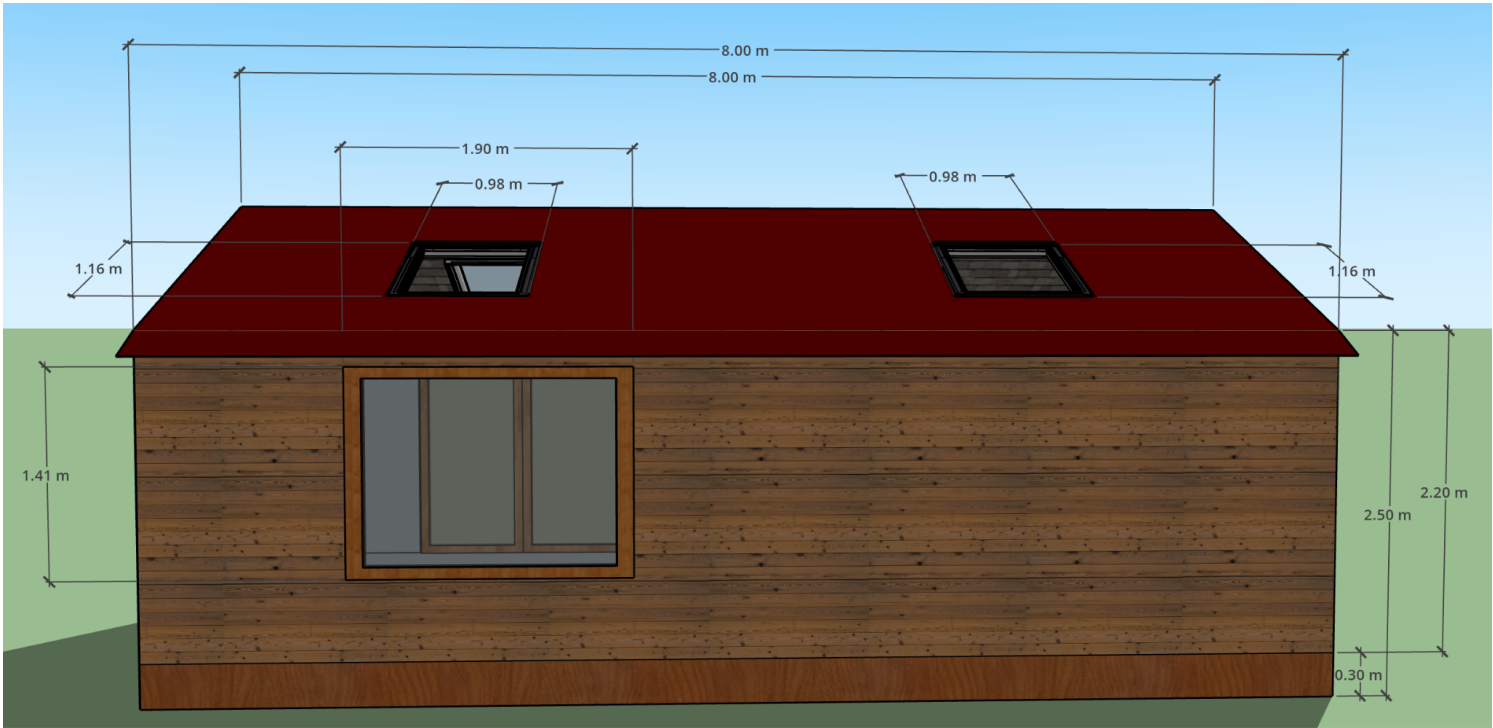

ACHTERAANZICHT

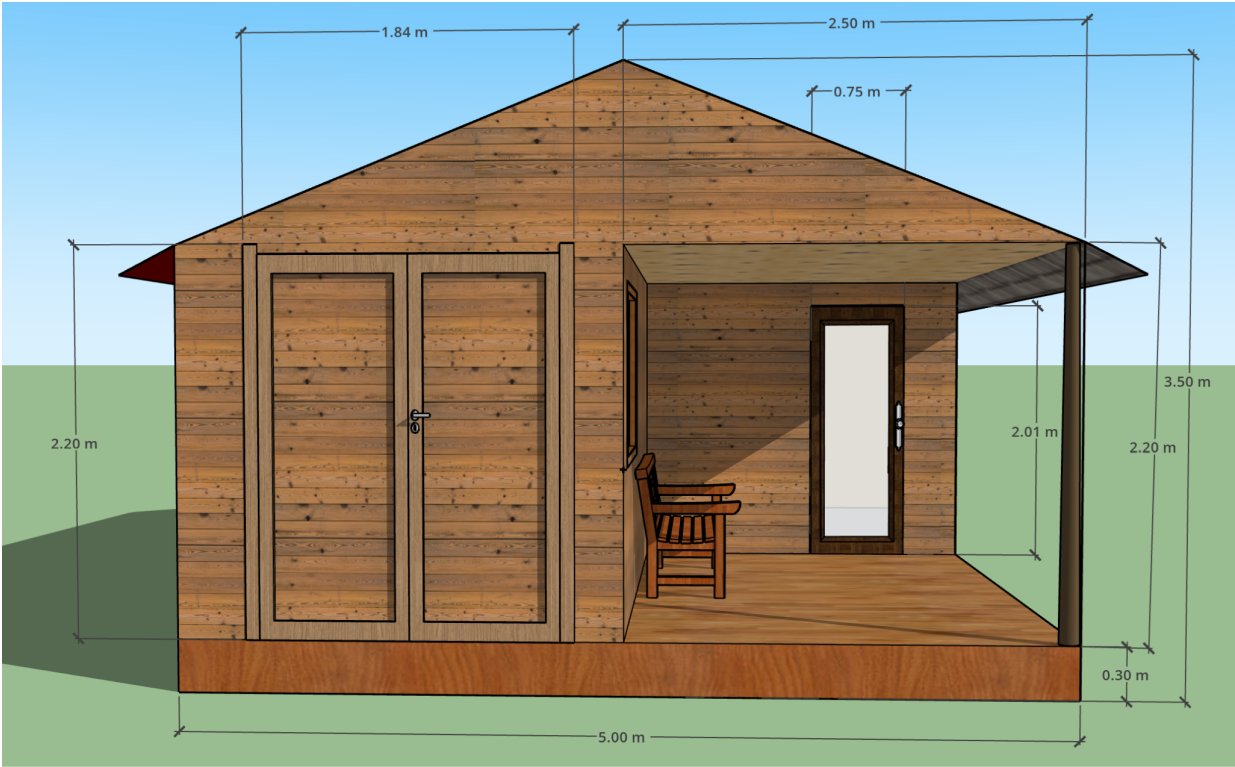

ZIJAANZICHT LINKS

TOESTAND: NIEUW