
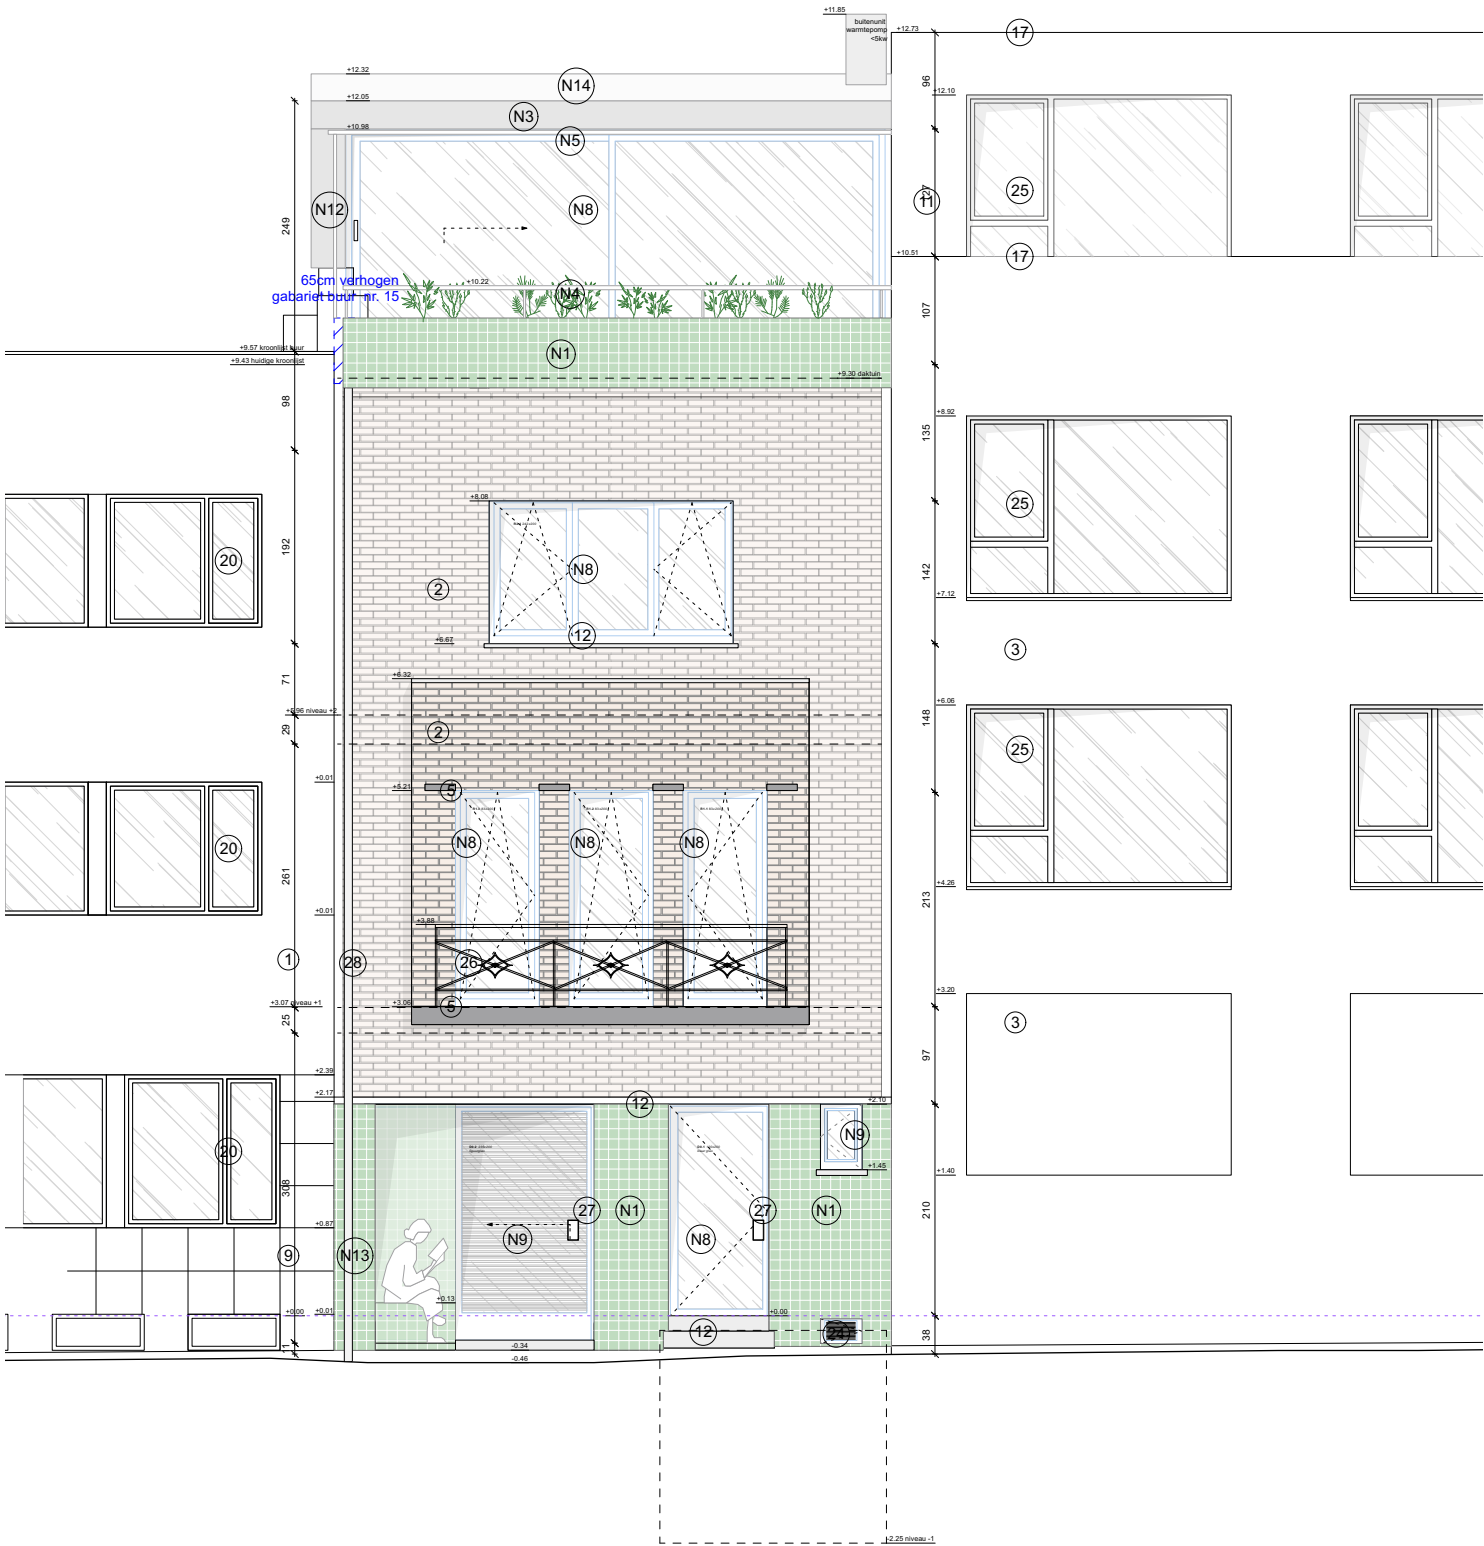


ELYZEE 14
voorgevel bestaand
1:75

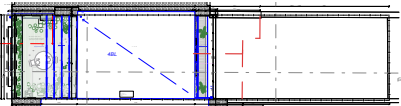

OPDRACHTGEVER

opdrachtgever:
Hans Druart & Jenste Cuvelier
werfadres:
Elyzeese Velden 14, 9000 Gent

ARCHITECT

atelier avondzon.
ir. architect Arthur Verraes
hallo@atelieravondzon.be
Louis De Smetstraat 17 - 9050 Gent
0479 68 18 77

FASE - PROJECT

ELYZEE 14
Fase 3 - bouwaanvraag
G_N_1_voorgevel
15

6/10/2025
1:75