
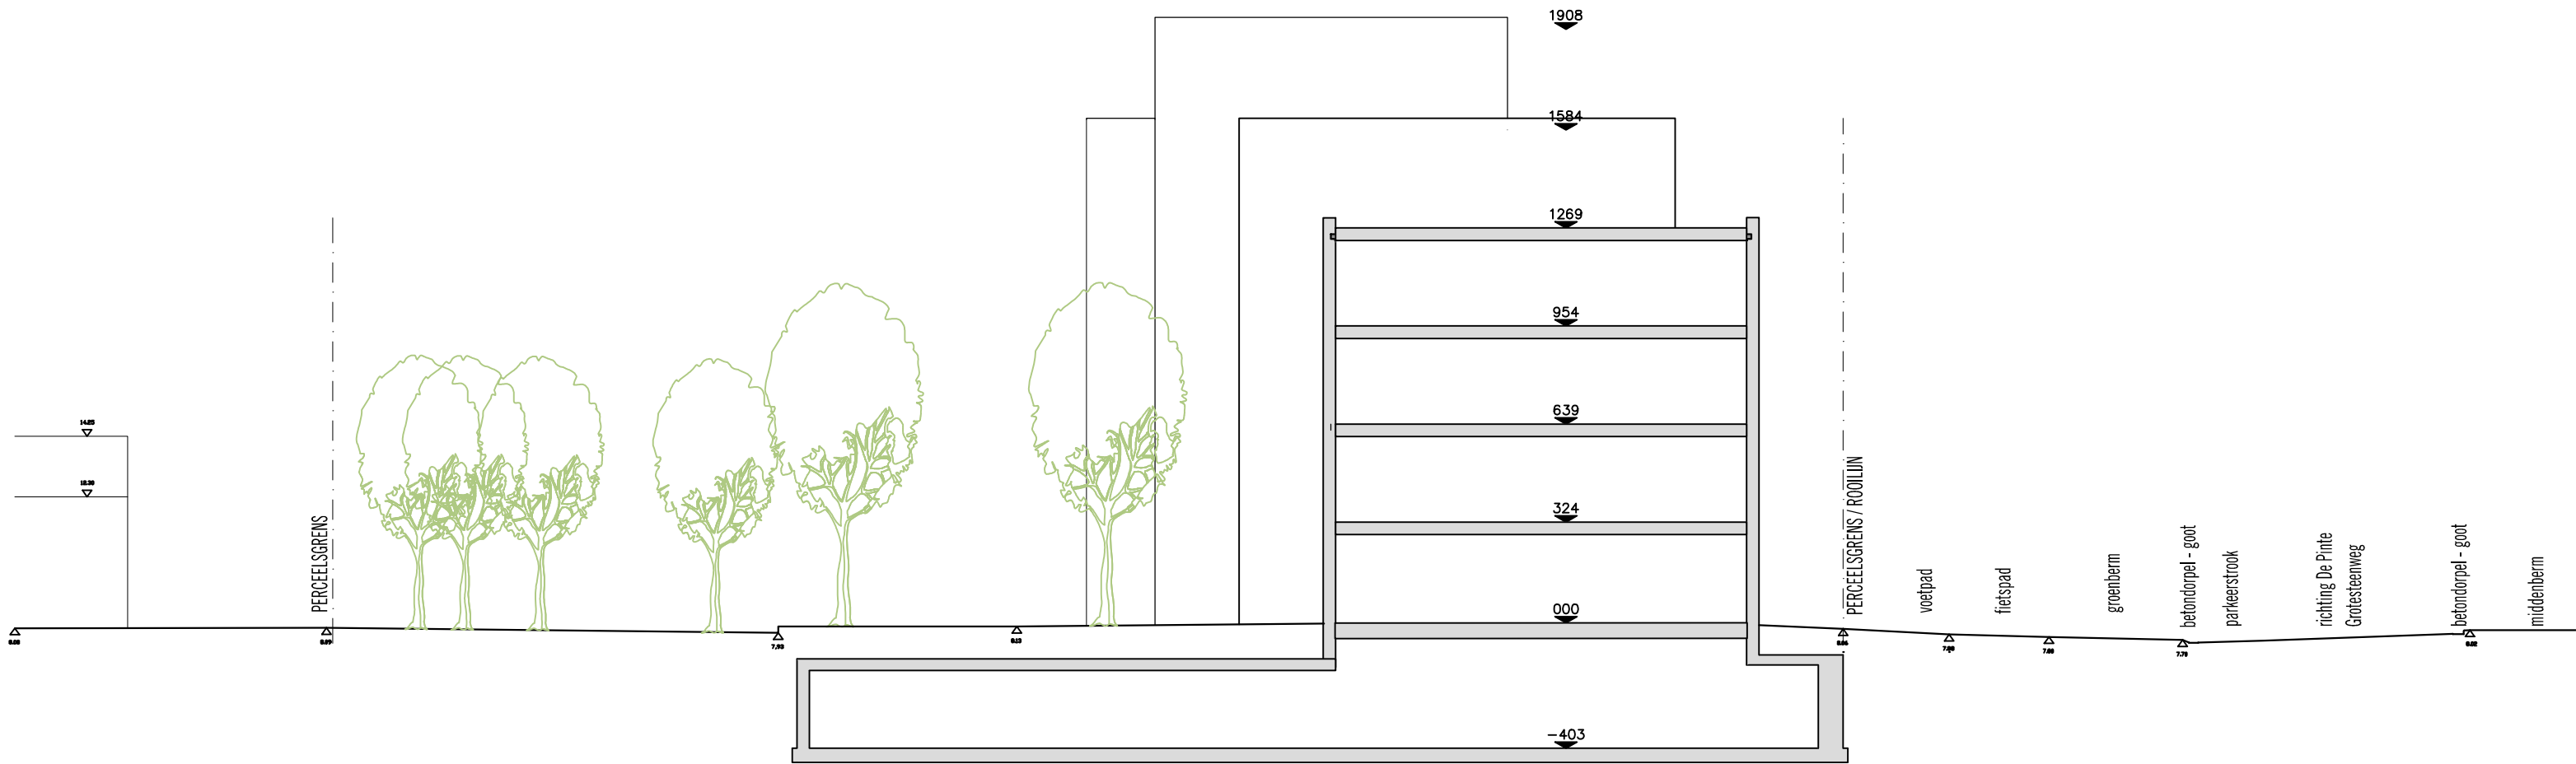


TERREINSNEDE

referentiepeil = afgewerkte nul-pas 8.25 mTAW

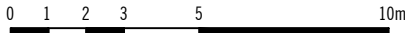

dossier OMV 2023122256

GENT / GROTESTEENWEG-NOORD			
LIGGING	Grotesteenweg-Noord 73-85, 9052 GENT Gent - Afh. 24 Zwijnwaarde - Sectie A - nrs. 88c, 88d, 89f, 90c, 90w, 90u, 93a, 472e	AANVRAAG OMGEVINGSVERGUNNING	eenheid cm schaal 1/200
BOUWHEER	ALIDES REIM NV Foreestelaan 86/201, 9000 GENT Tel +32 9 240 01 10		plot 03/05/24 getekend AL dossiernr. 22.0116
BA_ALG_T_V_T_22.0116			
			 YUGENING what if architecture Hoensebaan 50 - 2950 Kapellen tel 03/609.68.00 www.yugening.com info@yugening.com