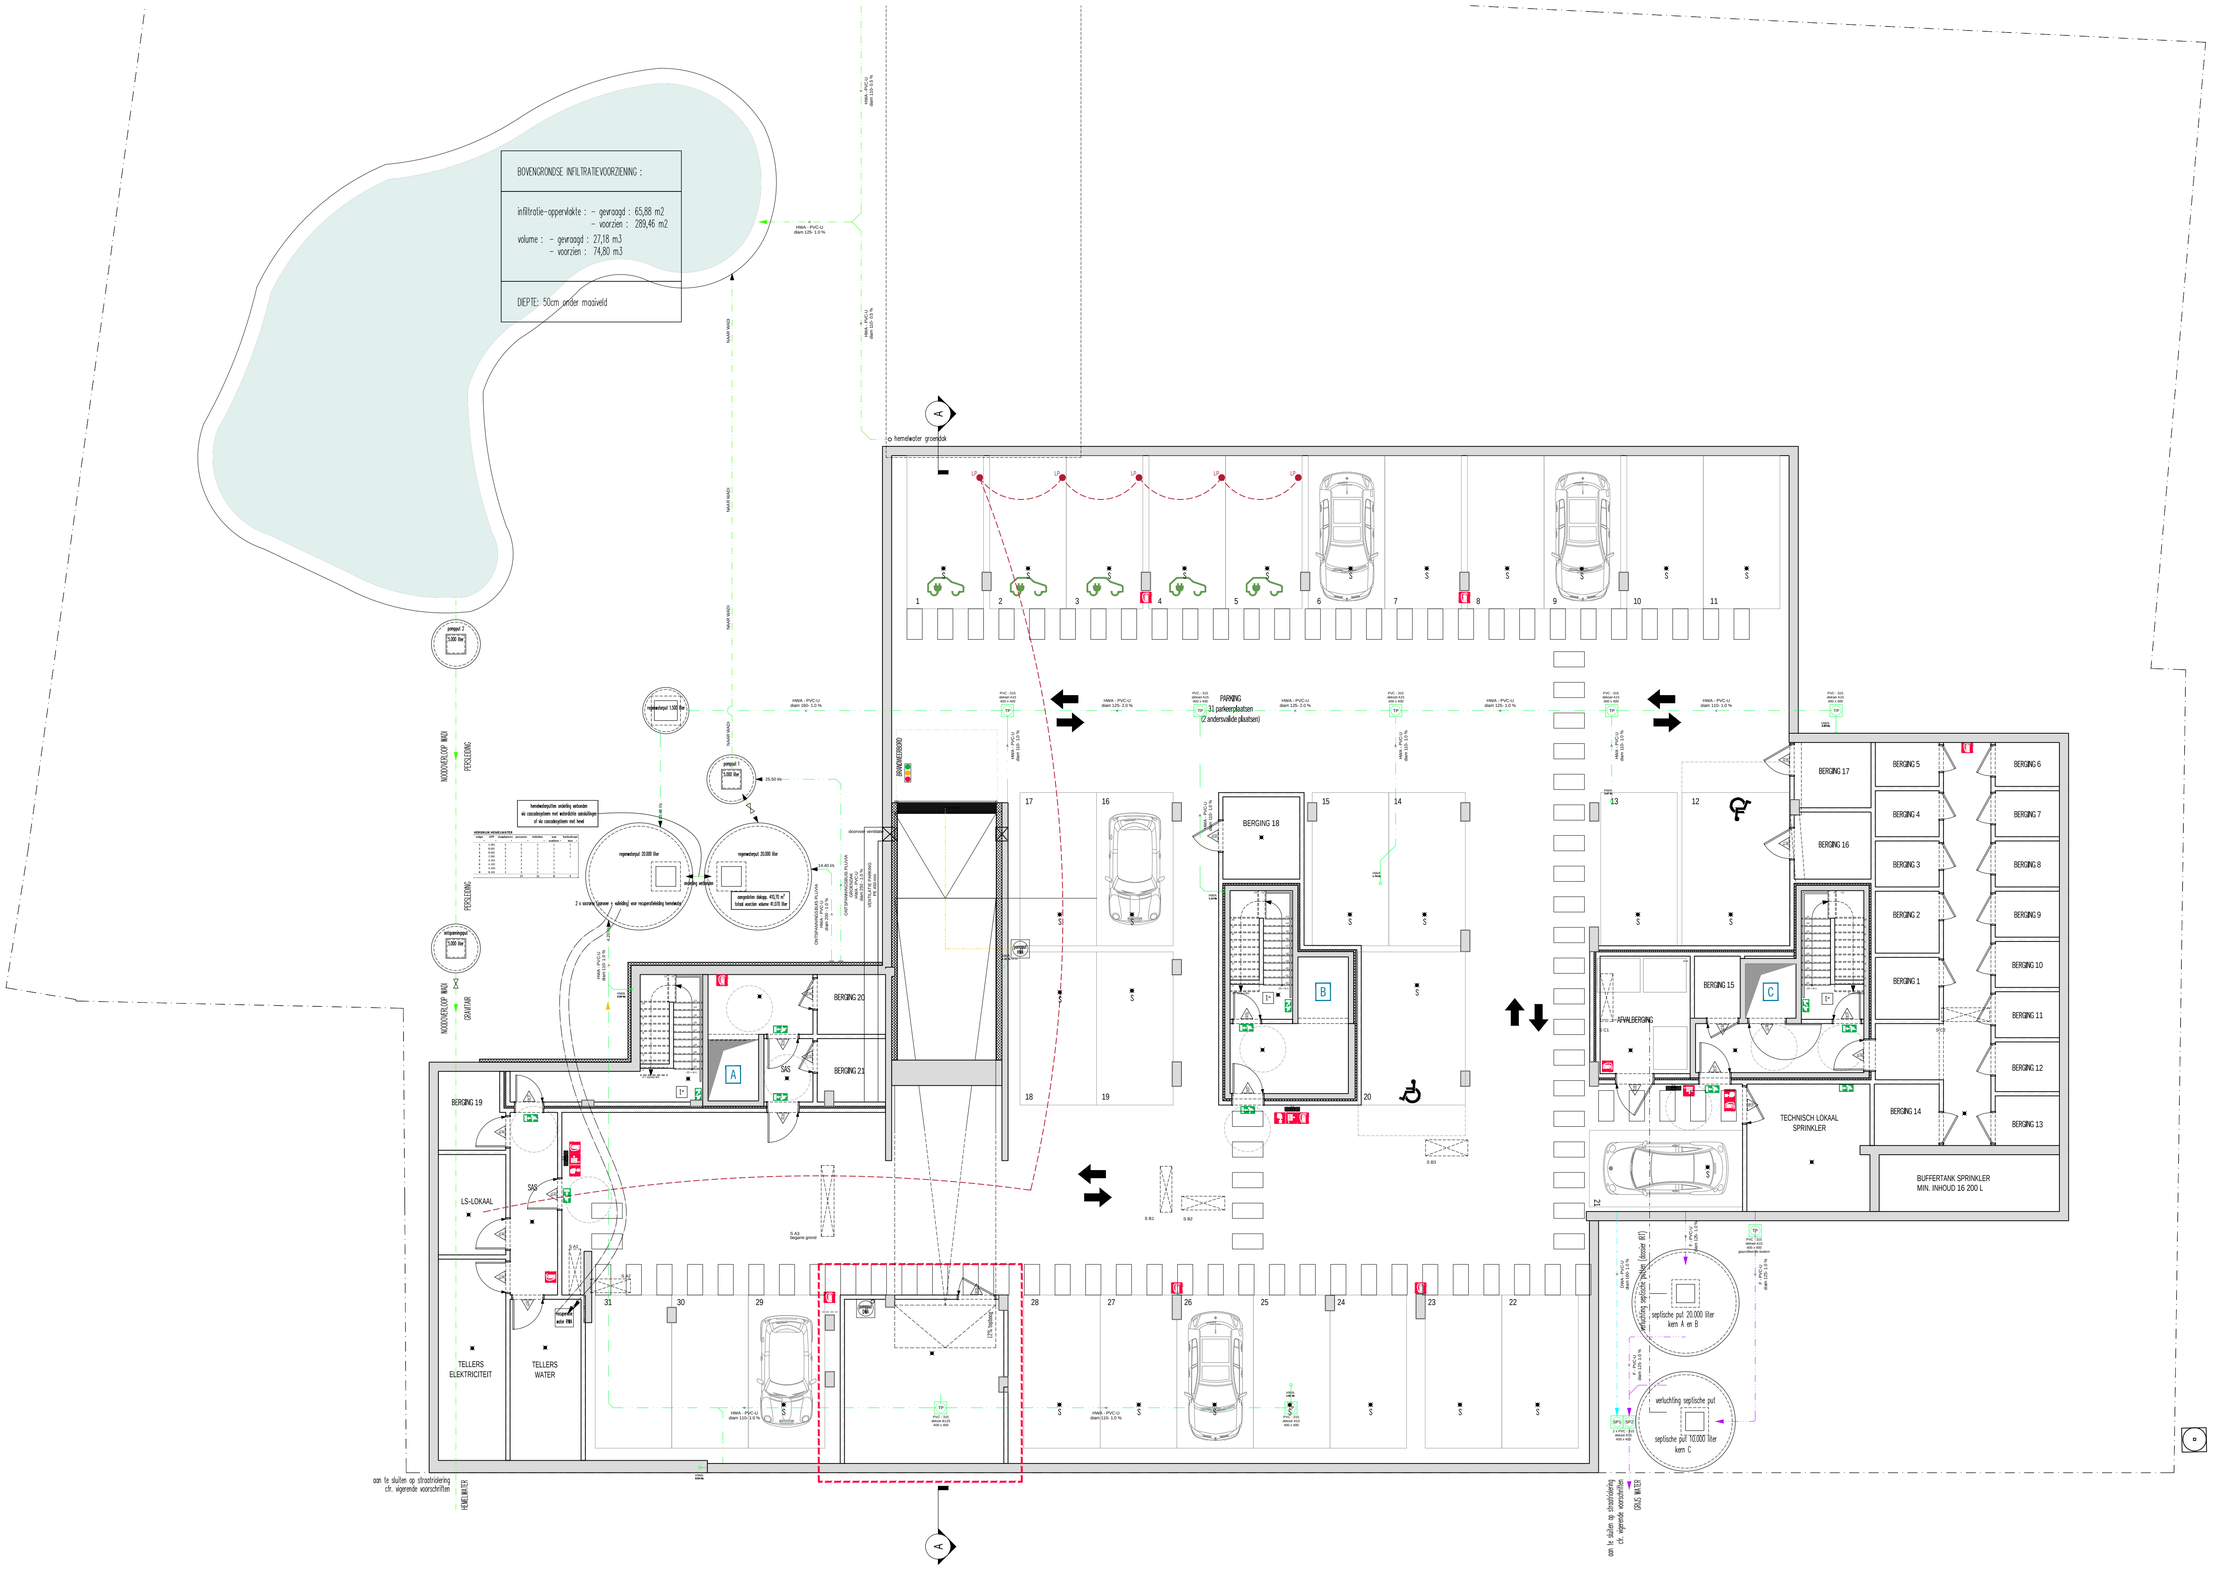

0 1 2 5 10m

GENT / GROTESTEENWEG-NOORD			
LIGGING: Grotesteenweg-Noord 73-85, 9052 GENT Gent - Afd.24 Zwijnaarde - Sectie A - nrs. 88c, 89d, 89f, 92c, 92e, 92a, 92b 93a, 47/3a	WIJZIGING KELDER	eenheid cm schaal 1/100	YUGENING what if architecture
BOUWHEER: Aldes Foreestelaan 86/201 9000 GENT	P_V_N-1	plot 02/10^25 getekend YUG dossiernr. 22.0116	Hoevensebaan 50 - 2950 Kapellen tel 03/609.68.00 www.yugening.com info@yugening.com