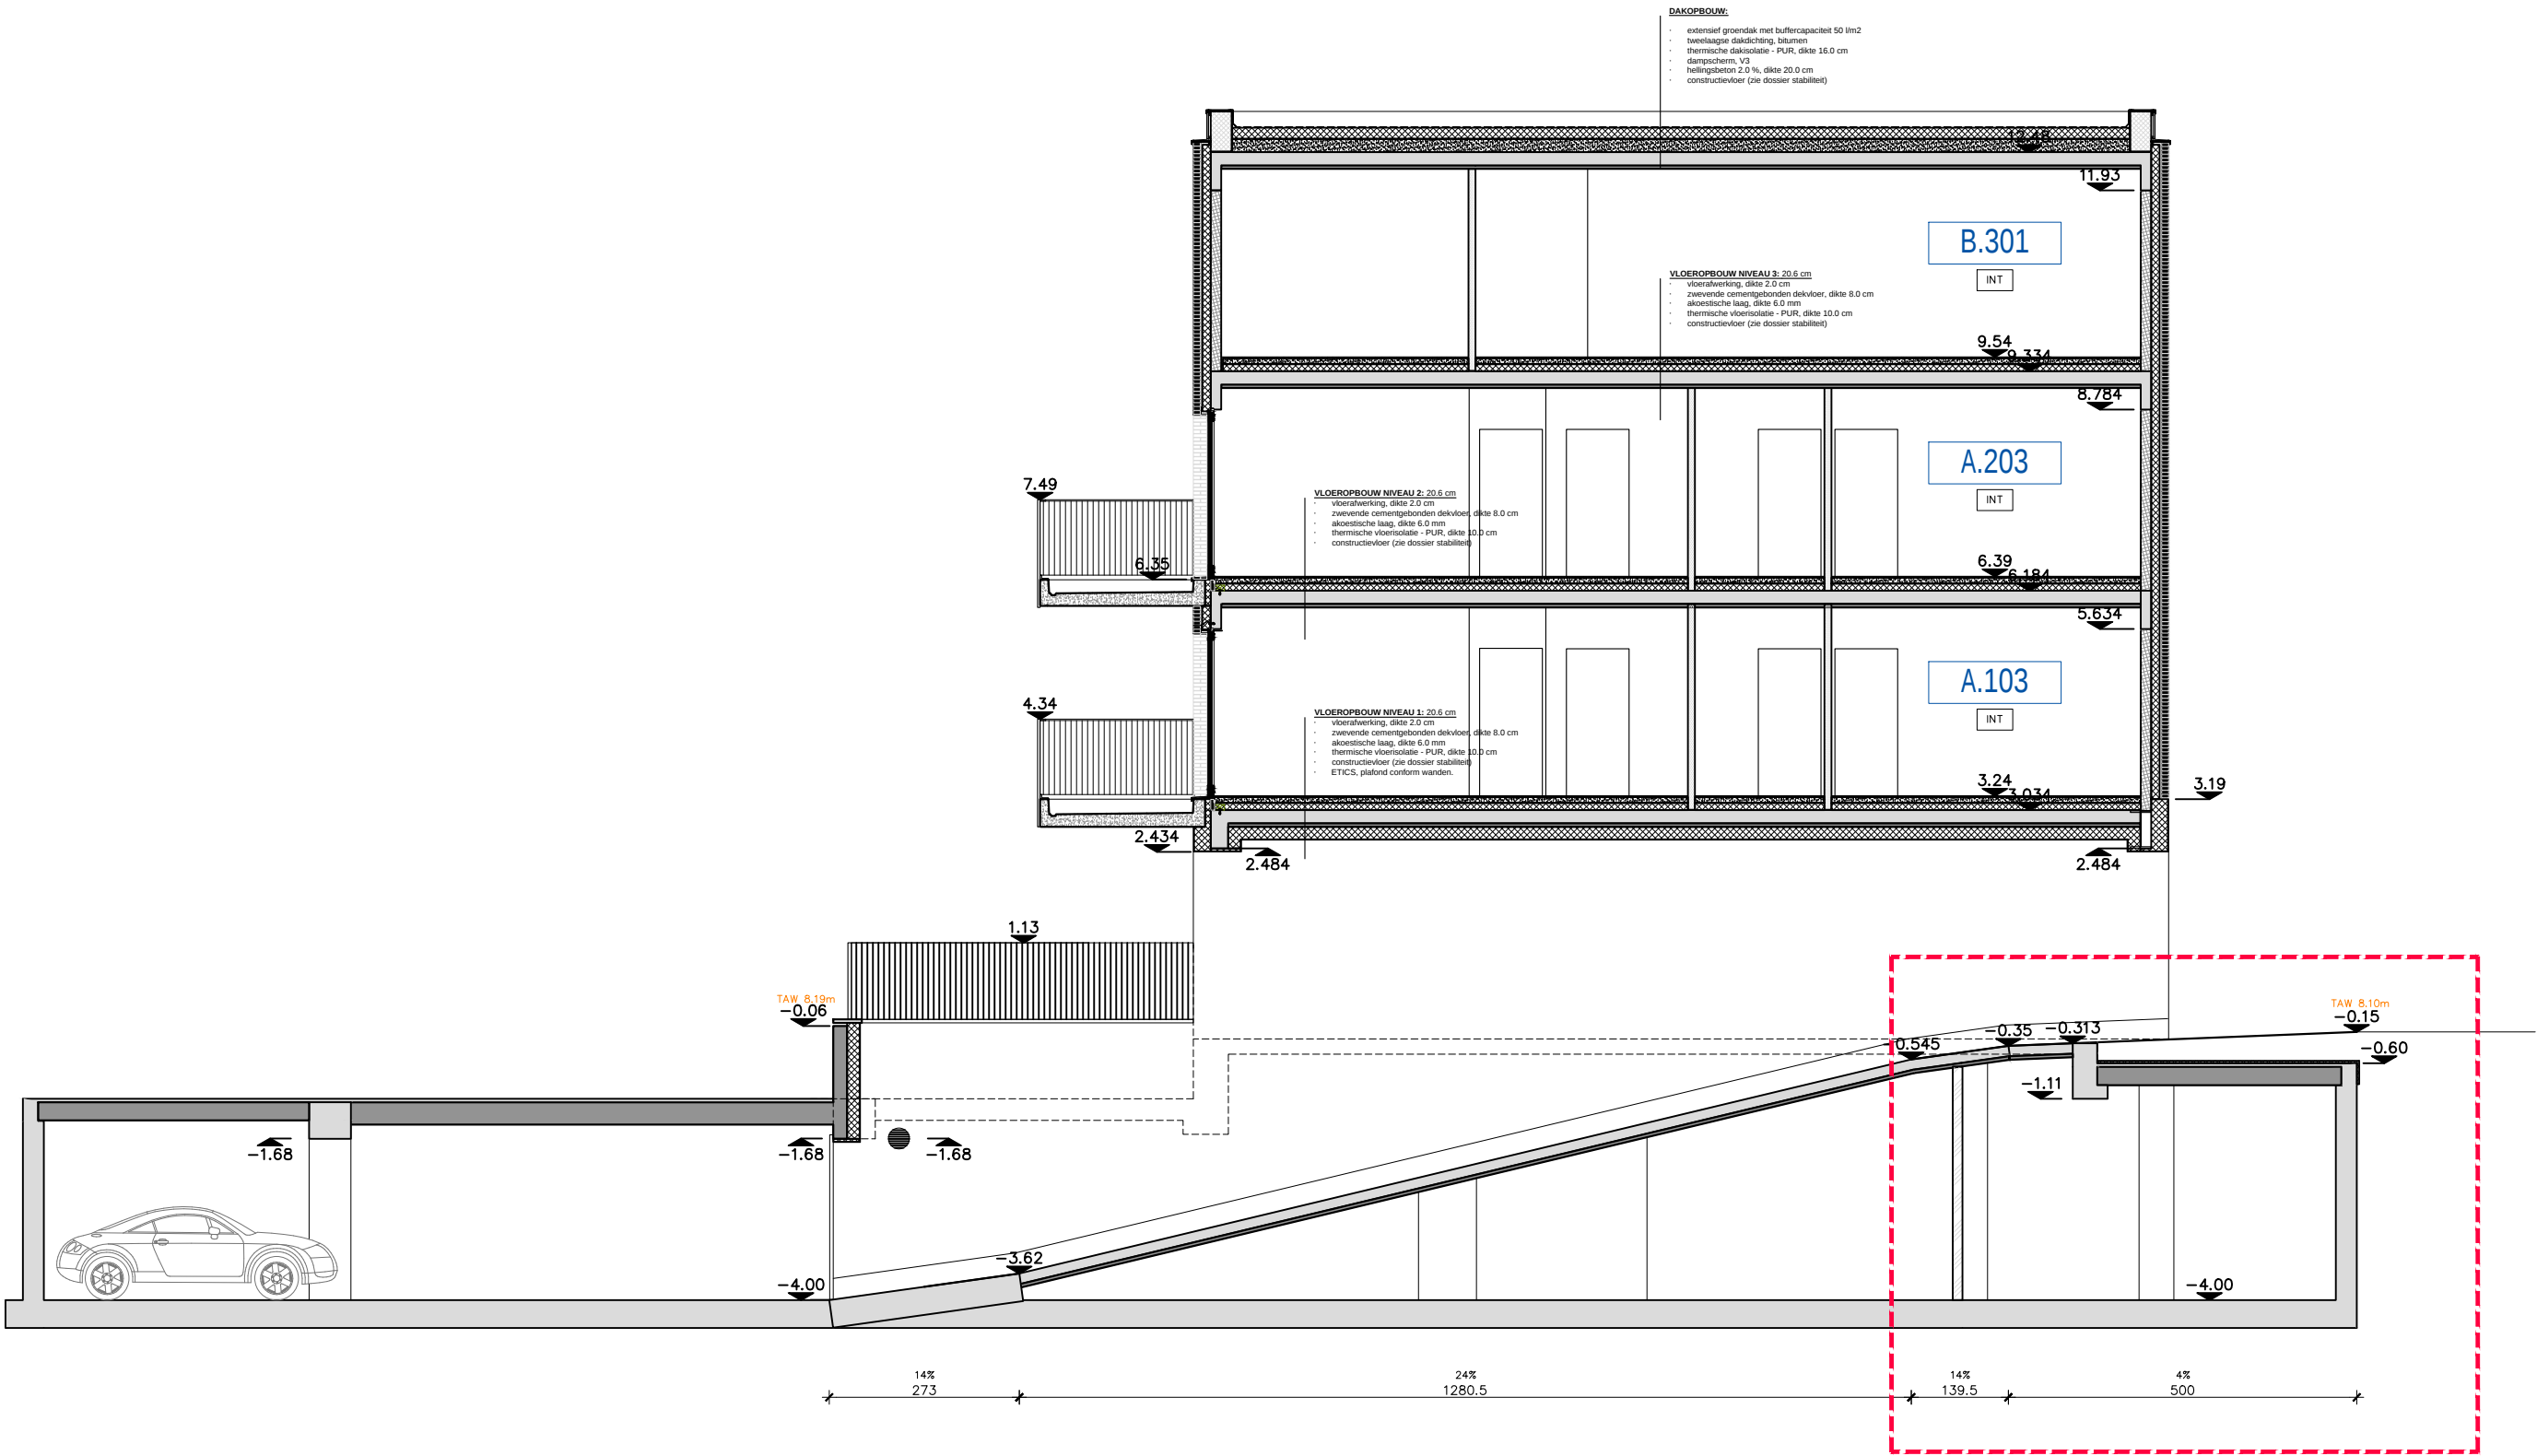


GENT / GROTESTEENWEG-NOORD			
LIGGING	Grotesteenweg-Noord 73-85, 9052 GENT Gent - Afld. 24 Zwinjaarde - Sectie A - ms. 88c, 89d, 89i, 90c, 90v, 90w, 90x 93k, 472e	WIJZIGING KELDER	eenheid cm schaal 1/100
BOUWHEER	Alides Foreestelaan 86/201 9000 GENT	S_N_A	plot 02/10/25 getekend YUG dossiernr. 22.0116
			Hoefensebaan 50 - 2950 Kapellen tel 03/609.68.00 www.yugening.com info@yugening.com