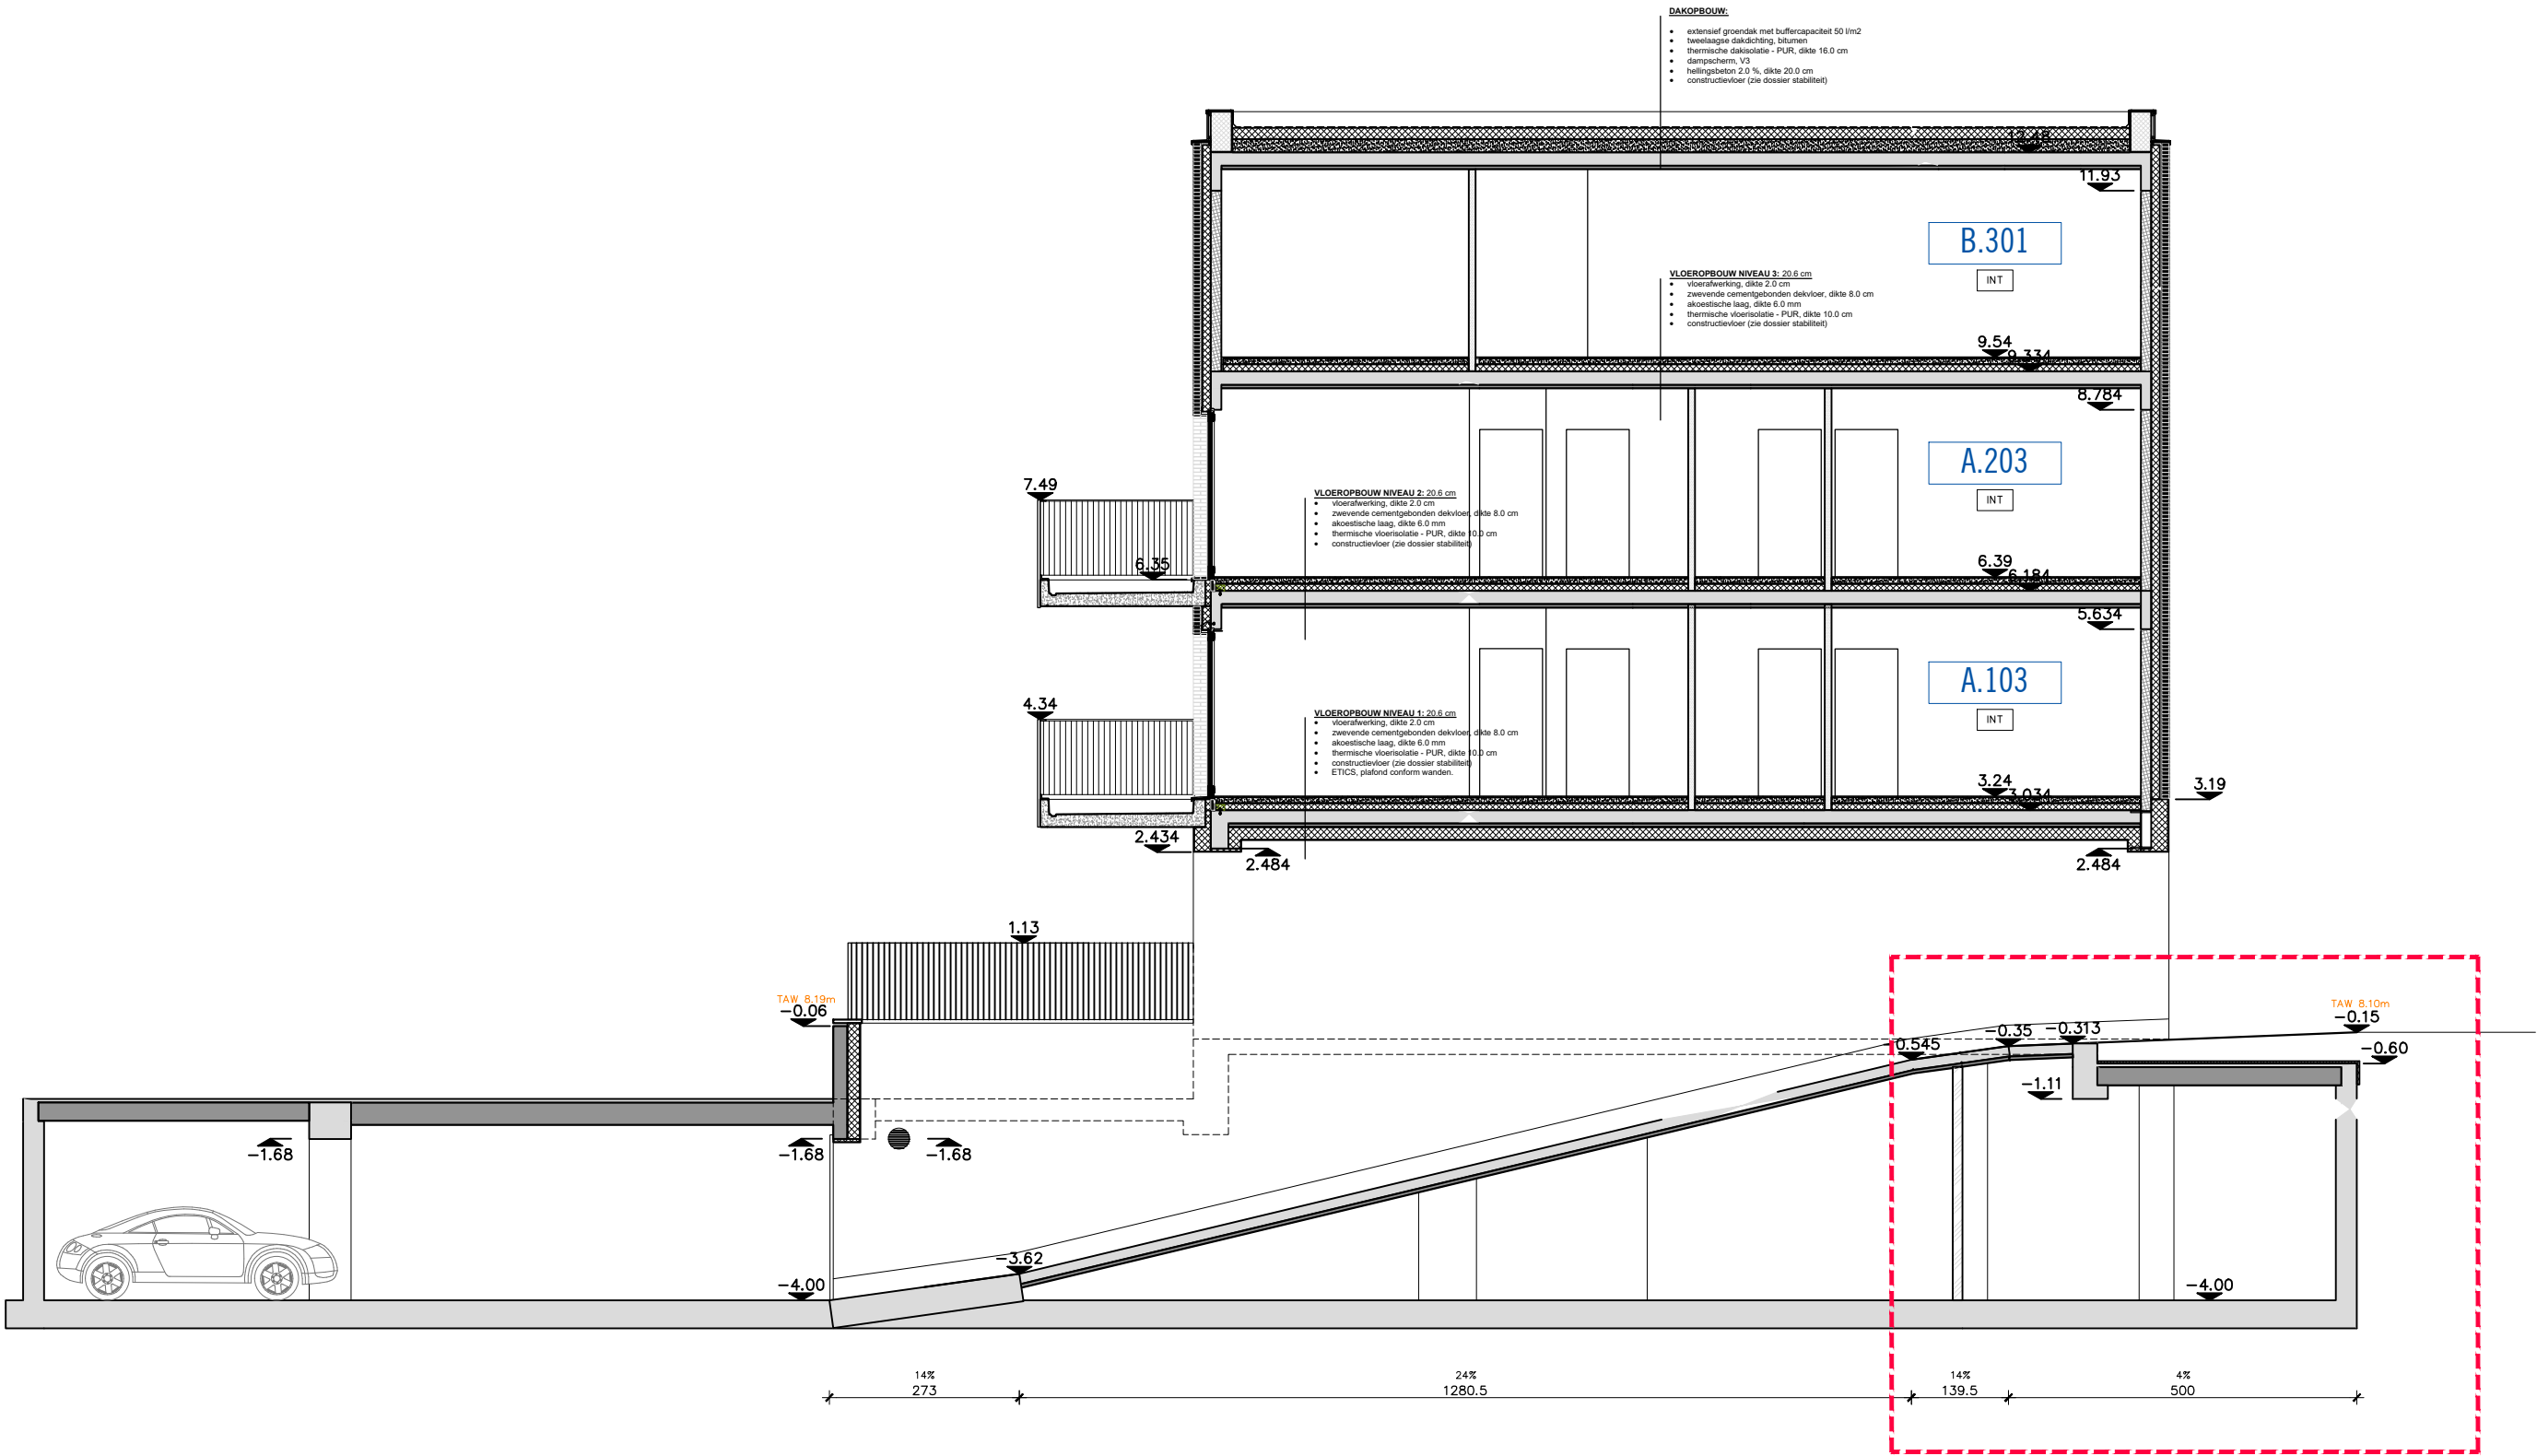


GENT / GROTESTEENWEG-NOORD			
LIGGING	Grotesteenweg-Noord 73-85, 9052 GENT Gent - Afd. 24 Zwinjaarde - Sectie A - ms. 88c, 89a, 89i, 90c, 90v, 90w, 90x 93a, 47a	WIJZIGING KELDER S_V_A	eenheid cm
BOUWHEER	Alides Foreestelaan 86/201 9000 GENT		schaal 1/100
		plot 02/10/25	getekend YUG
		dossiernr. 22.0116	
		Hoefensebaan 50 - 2950 Kapellen tel 03/609.68.00 www.yugening.com info@yugening.com	
		YUGENING what if architecture	