


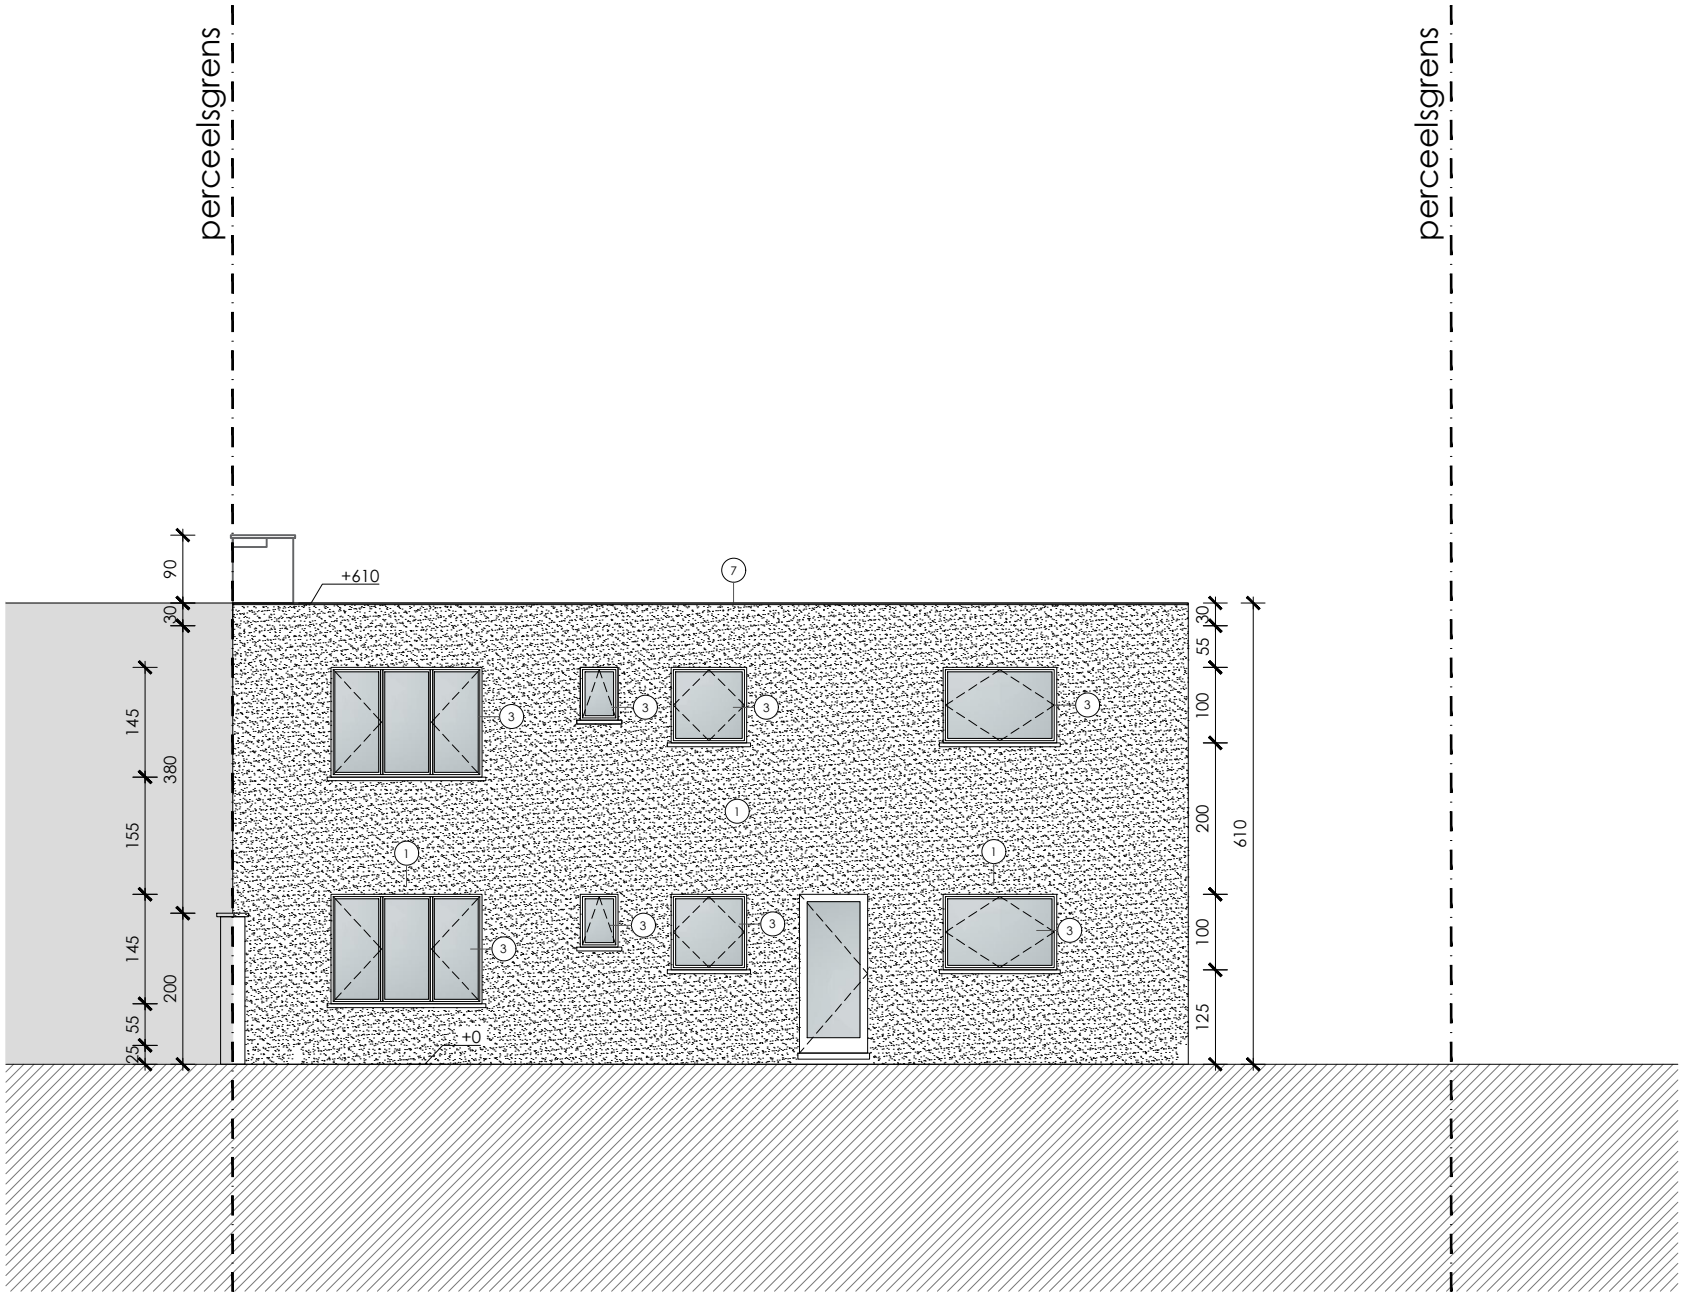

ZIE BIJZONDERE
 VOORWAARDE(N)