


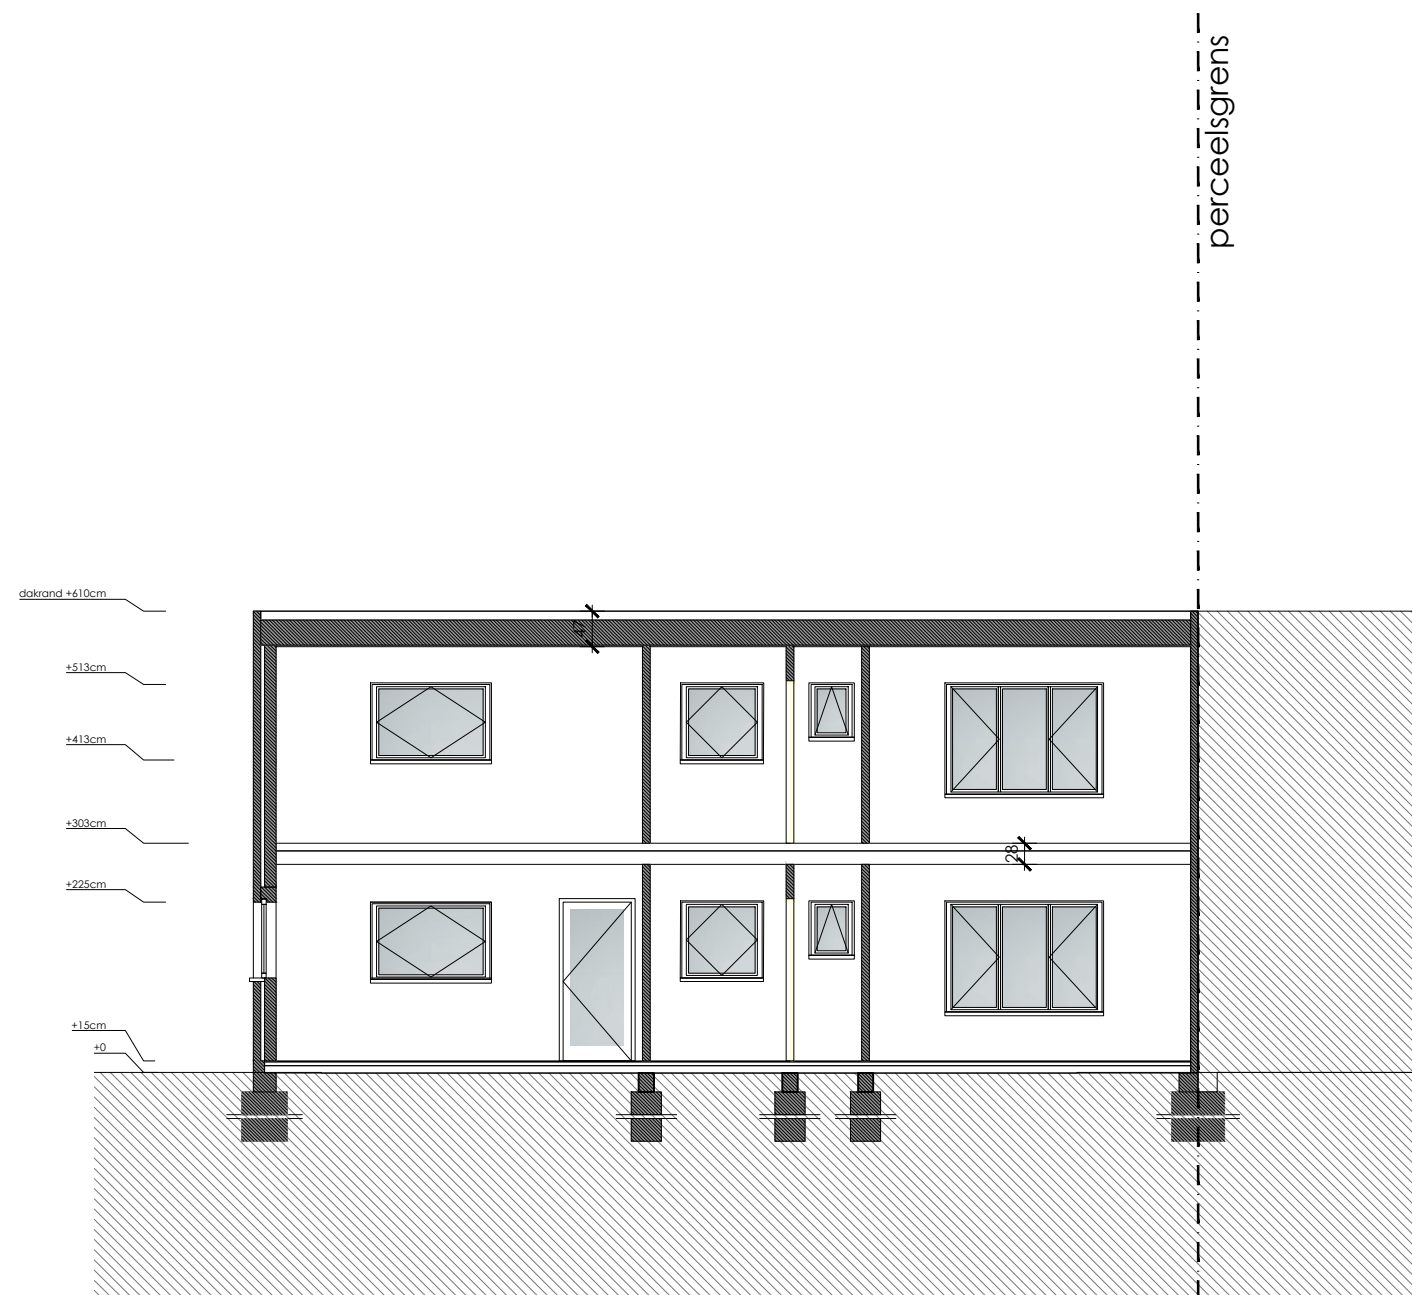

DOORSNEDE BB'
BESTAANDE TOESTAND

