


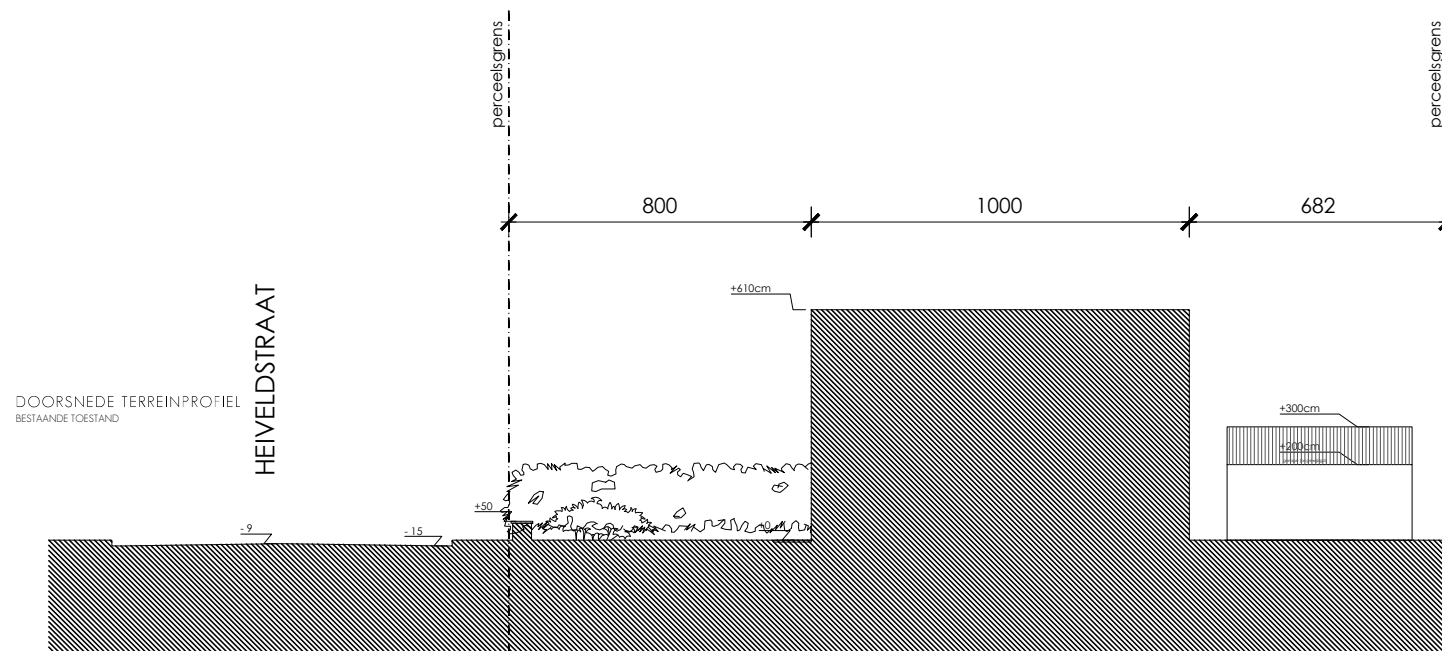

DOORSNEDE TERREINPROFIEL
BESTAANDE TOESTAND

