


**ZIE BIJZONDERE
VOORWAARDE(N)**

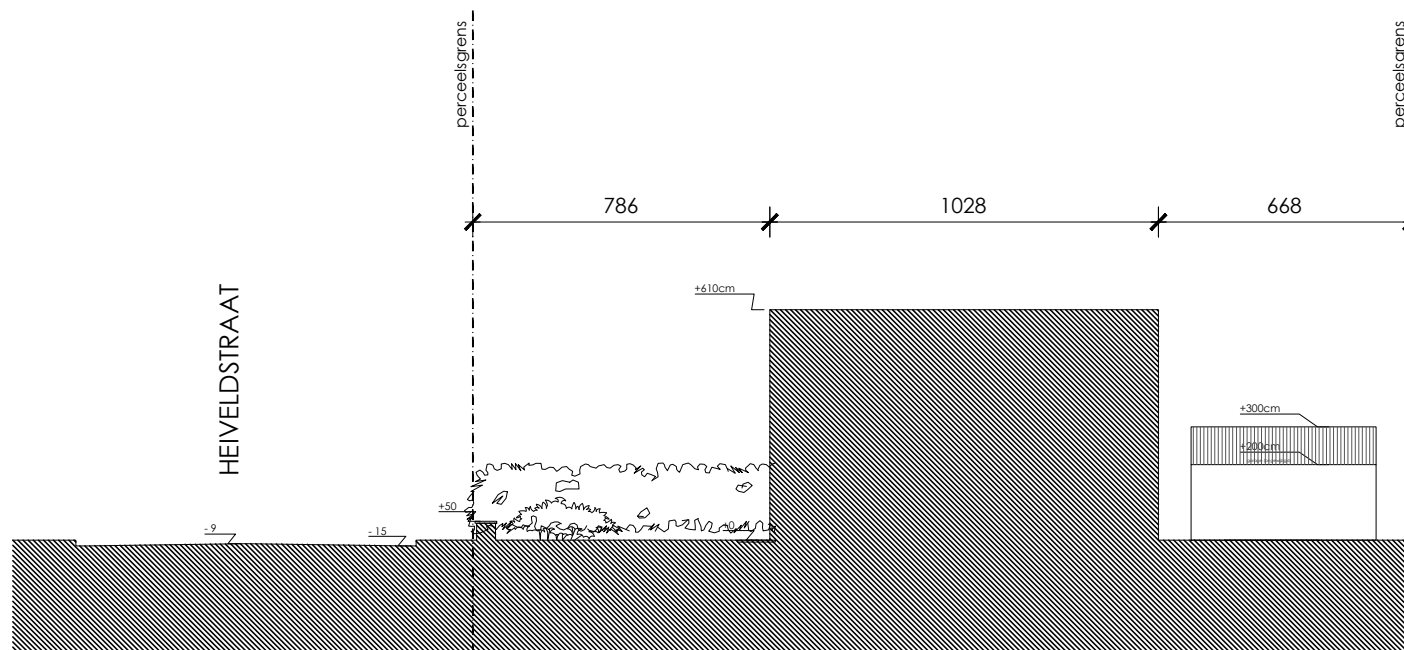

DOORSNEDE TERREINPROFIEL
NIEUWE TOESTAND

0 | | | | 10m
SCHAAL 1/200