


Vertakking De Pauw

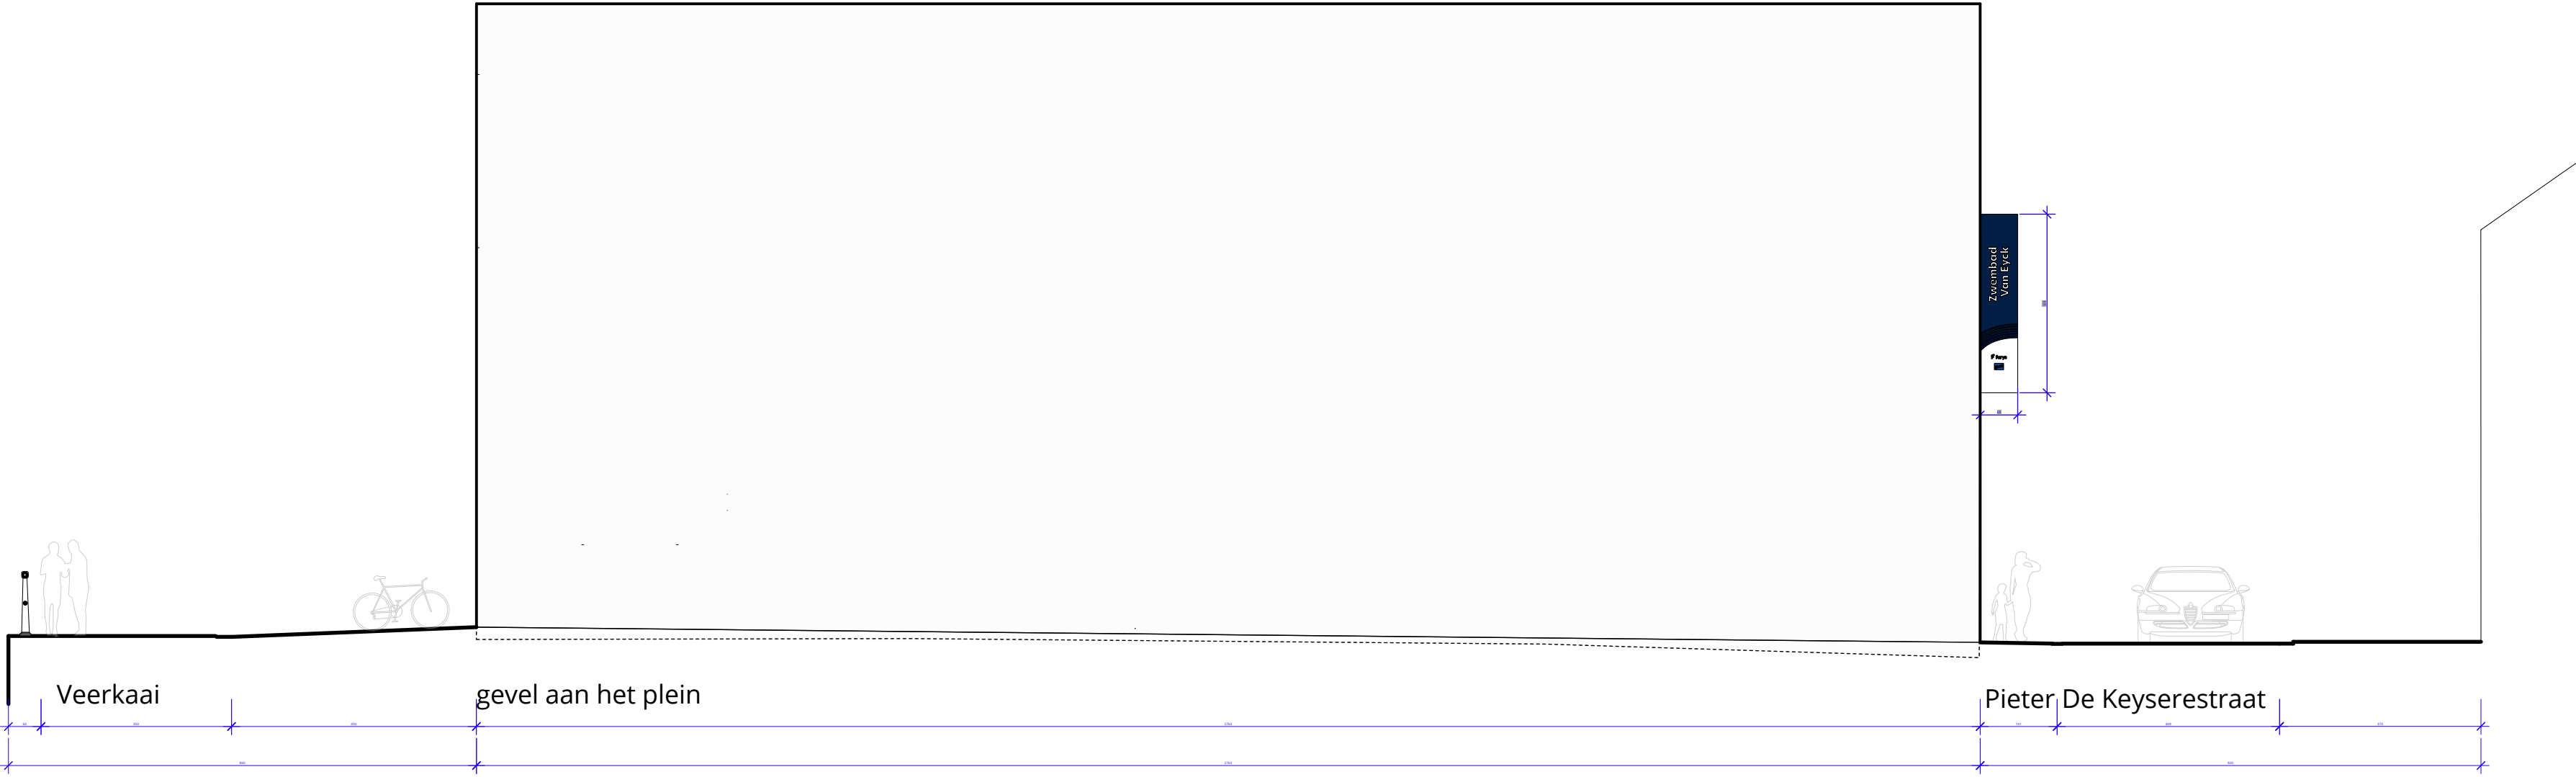



Brusselsesteenweg 509

9050 Gentbrugge

09 328 92 43

info@bureauspectra.be

bureauspectra.be

1:100

P. 6 /7

19/12/2025

AMD284.59 - REBREYCK

Rebranding Van Eyck

Omgevingsvergunning	PROFIELSNEDE
Bestaande toestand	BA_AMD284.59_T_N_3
Opdrachtgever	Bouwplaats
Farys	Oost-Vlaanderen
Stropstraat 1	Veermanplein 1
9000 Gent	9000 Gent
	4 Afd. Sectie D Nr. 762D

Alle afmetingen op dit plan zijn indicatief en dienen door de uitvoerder ter plaatse te worden nagezien.