



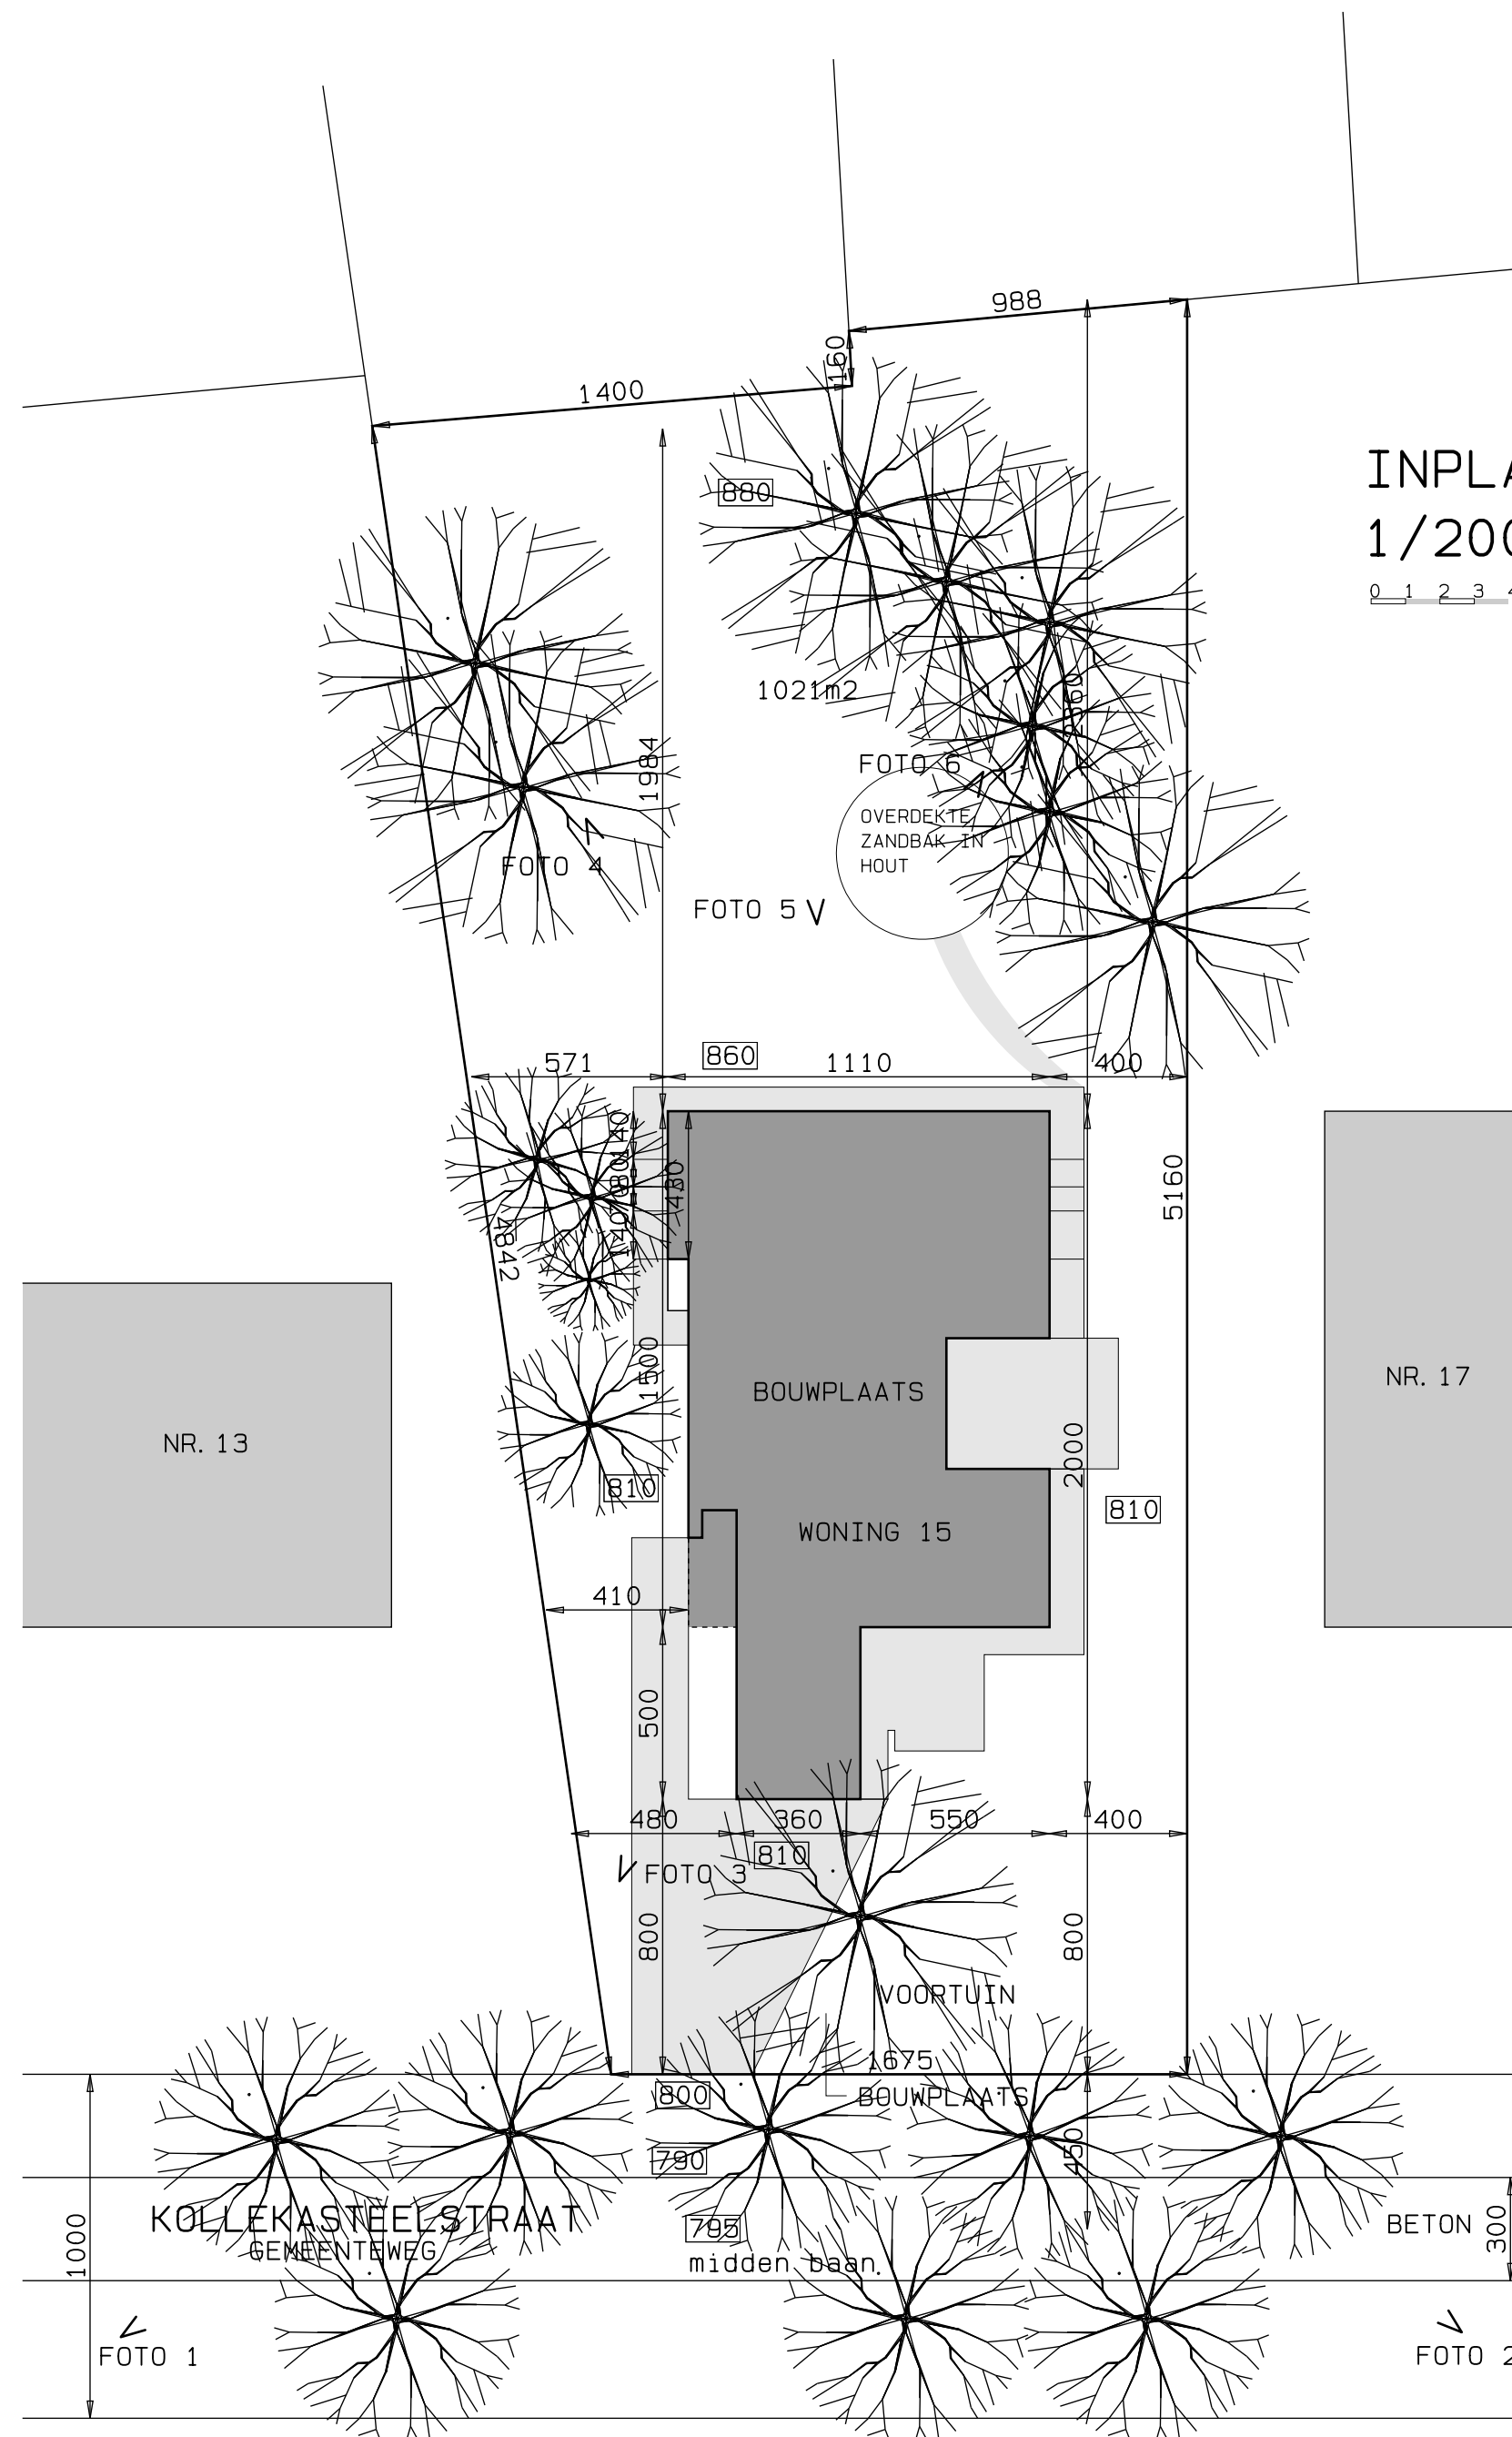

INPLANTING
1/200

0 1 2 3 4

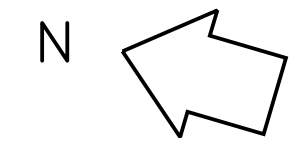

LEGENDE

- BESTAAND BEBOUWING GEBUREN
- BESTAAND BEBOUWING
- BESTAAND VERHARDING IN KLINKERS
ALLE REGENWATER VAN DE VERHARDING
LOOPT AF IN DE TUIN
- BOMEN (GEEN BOMEN TE ROOIEN)

NUTSVOORZIENINGEN

- ELEKTRICITEITS
- GAS
- WATER
- RIOLERING