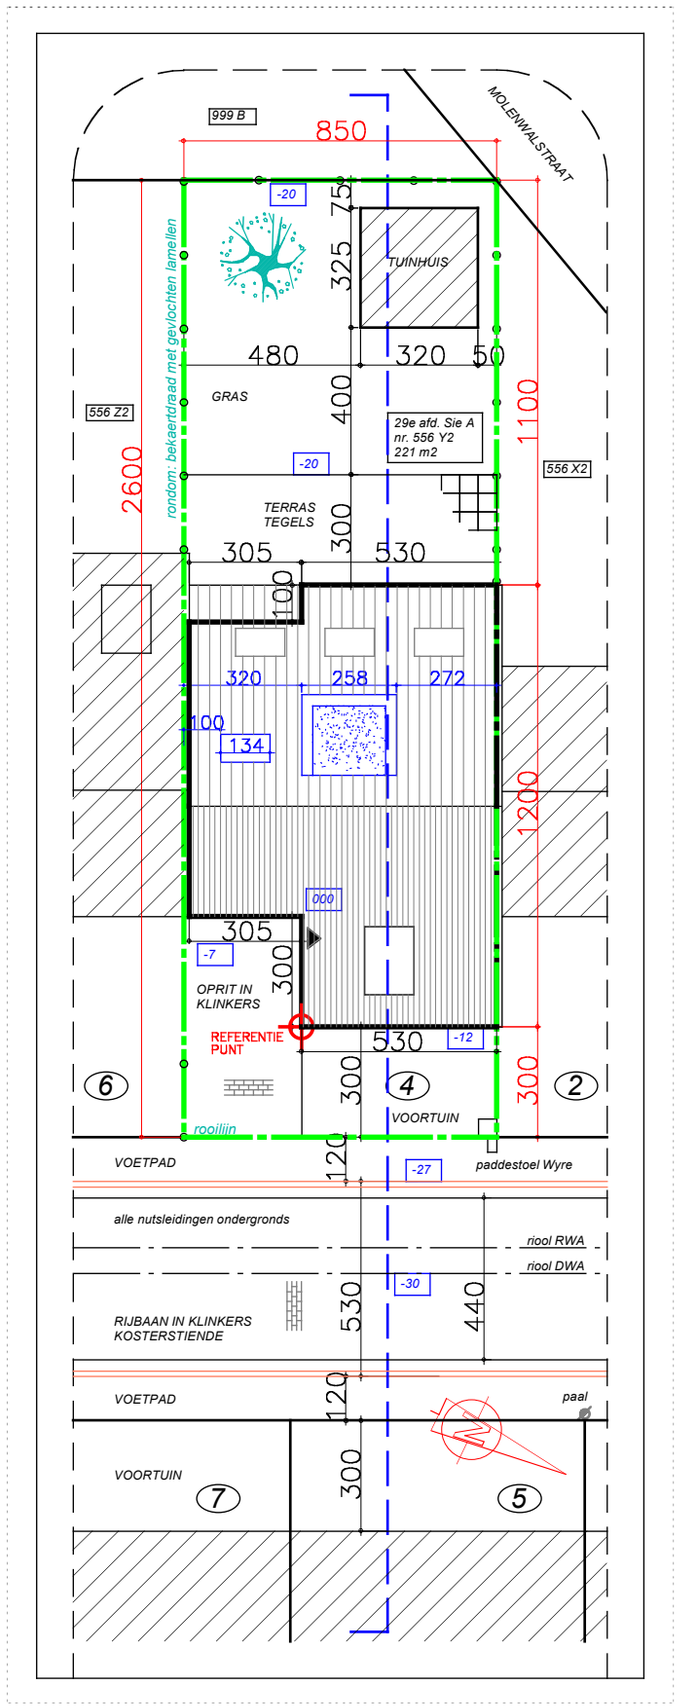

SCHAAL 1:200

20 meter

LEGENDE

- DORPELPEIL HUIS
- DEKSEL RIOLERING
- BOORDSTEEN
- PAAL ELEKTRICITEIT
- BOOM
- BETONSTRAATSTENEN
- AFSLUITING ALGEMEEN
- OMLIGGENDE BEBOUWING
- 573/b — KADASTER
- TERREINSNEDE
- FOTO1 — FOTOPUNT
- 12 — HUISNUMMER

PROVINCIE: OOST–VLAANDEREN
GEMEENTE: 9030 MARIAKERKE

LIGGING: 9030 MARIAKERKE
Kosterstiende 4
Gent, 29e afdeling,
sectie A, nr. 556 Y2

OPDRACHTGEVER: Joachim Hollanders & Soetkin Billiauw
Kosterstiende 4
9030 Mariakerke– Gent
Tel. 0477035781
Email: joachim.hollanders@hotmail.com

TEKENING: Inplantingsplan nieuw 1/200

Dakuitbouw op een eengezinswoning

BOUWAANVRAAG

BV IR.S & ARCHITECTENBUREAU
LUC VERSTRAETE
ADOLF LOOTENSSTRAAT 19C
9031 DRONGEN– GENT
GSM: 0475/372.340

INGESCHREVEN OP DE TABEL VAN DE ORDE VAN ARCHITECTEN
VAN DE PROVINCIE OOST–VLAANDEREN

DOSSIER: 2522
DATUM: 17/11/2025
SCHAAL: 1/200