

Bestaand




Nieuw



Afbraak

SCHAAL 1:50

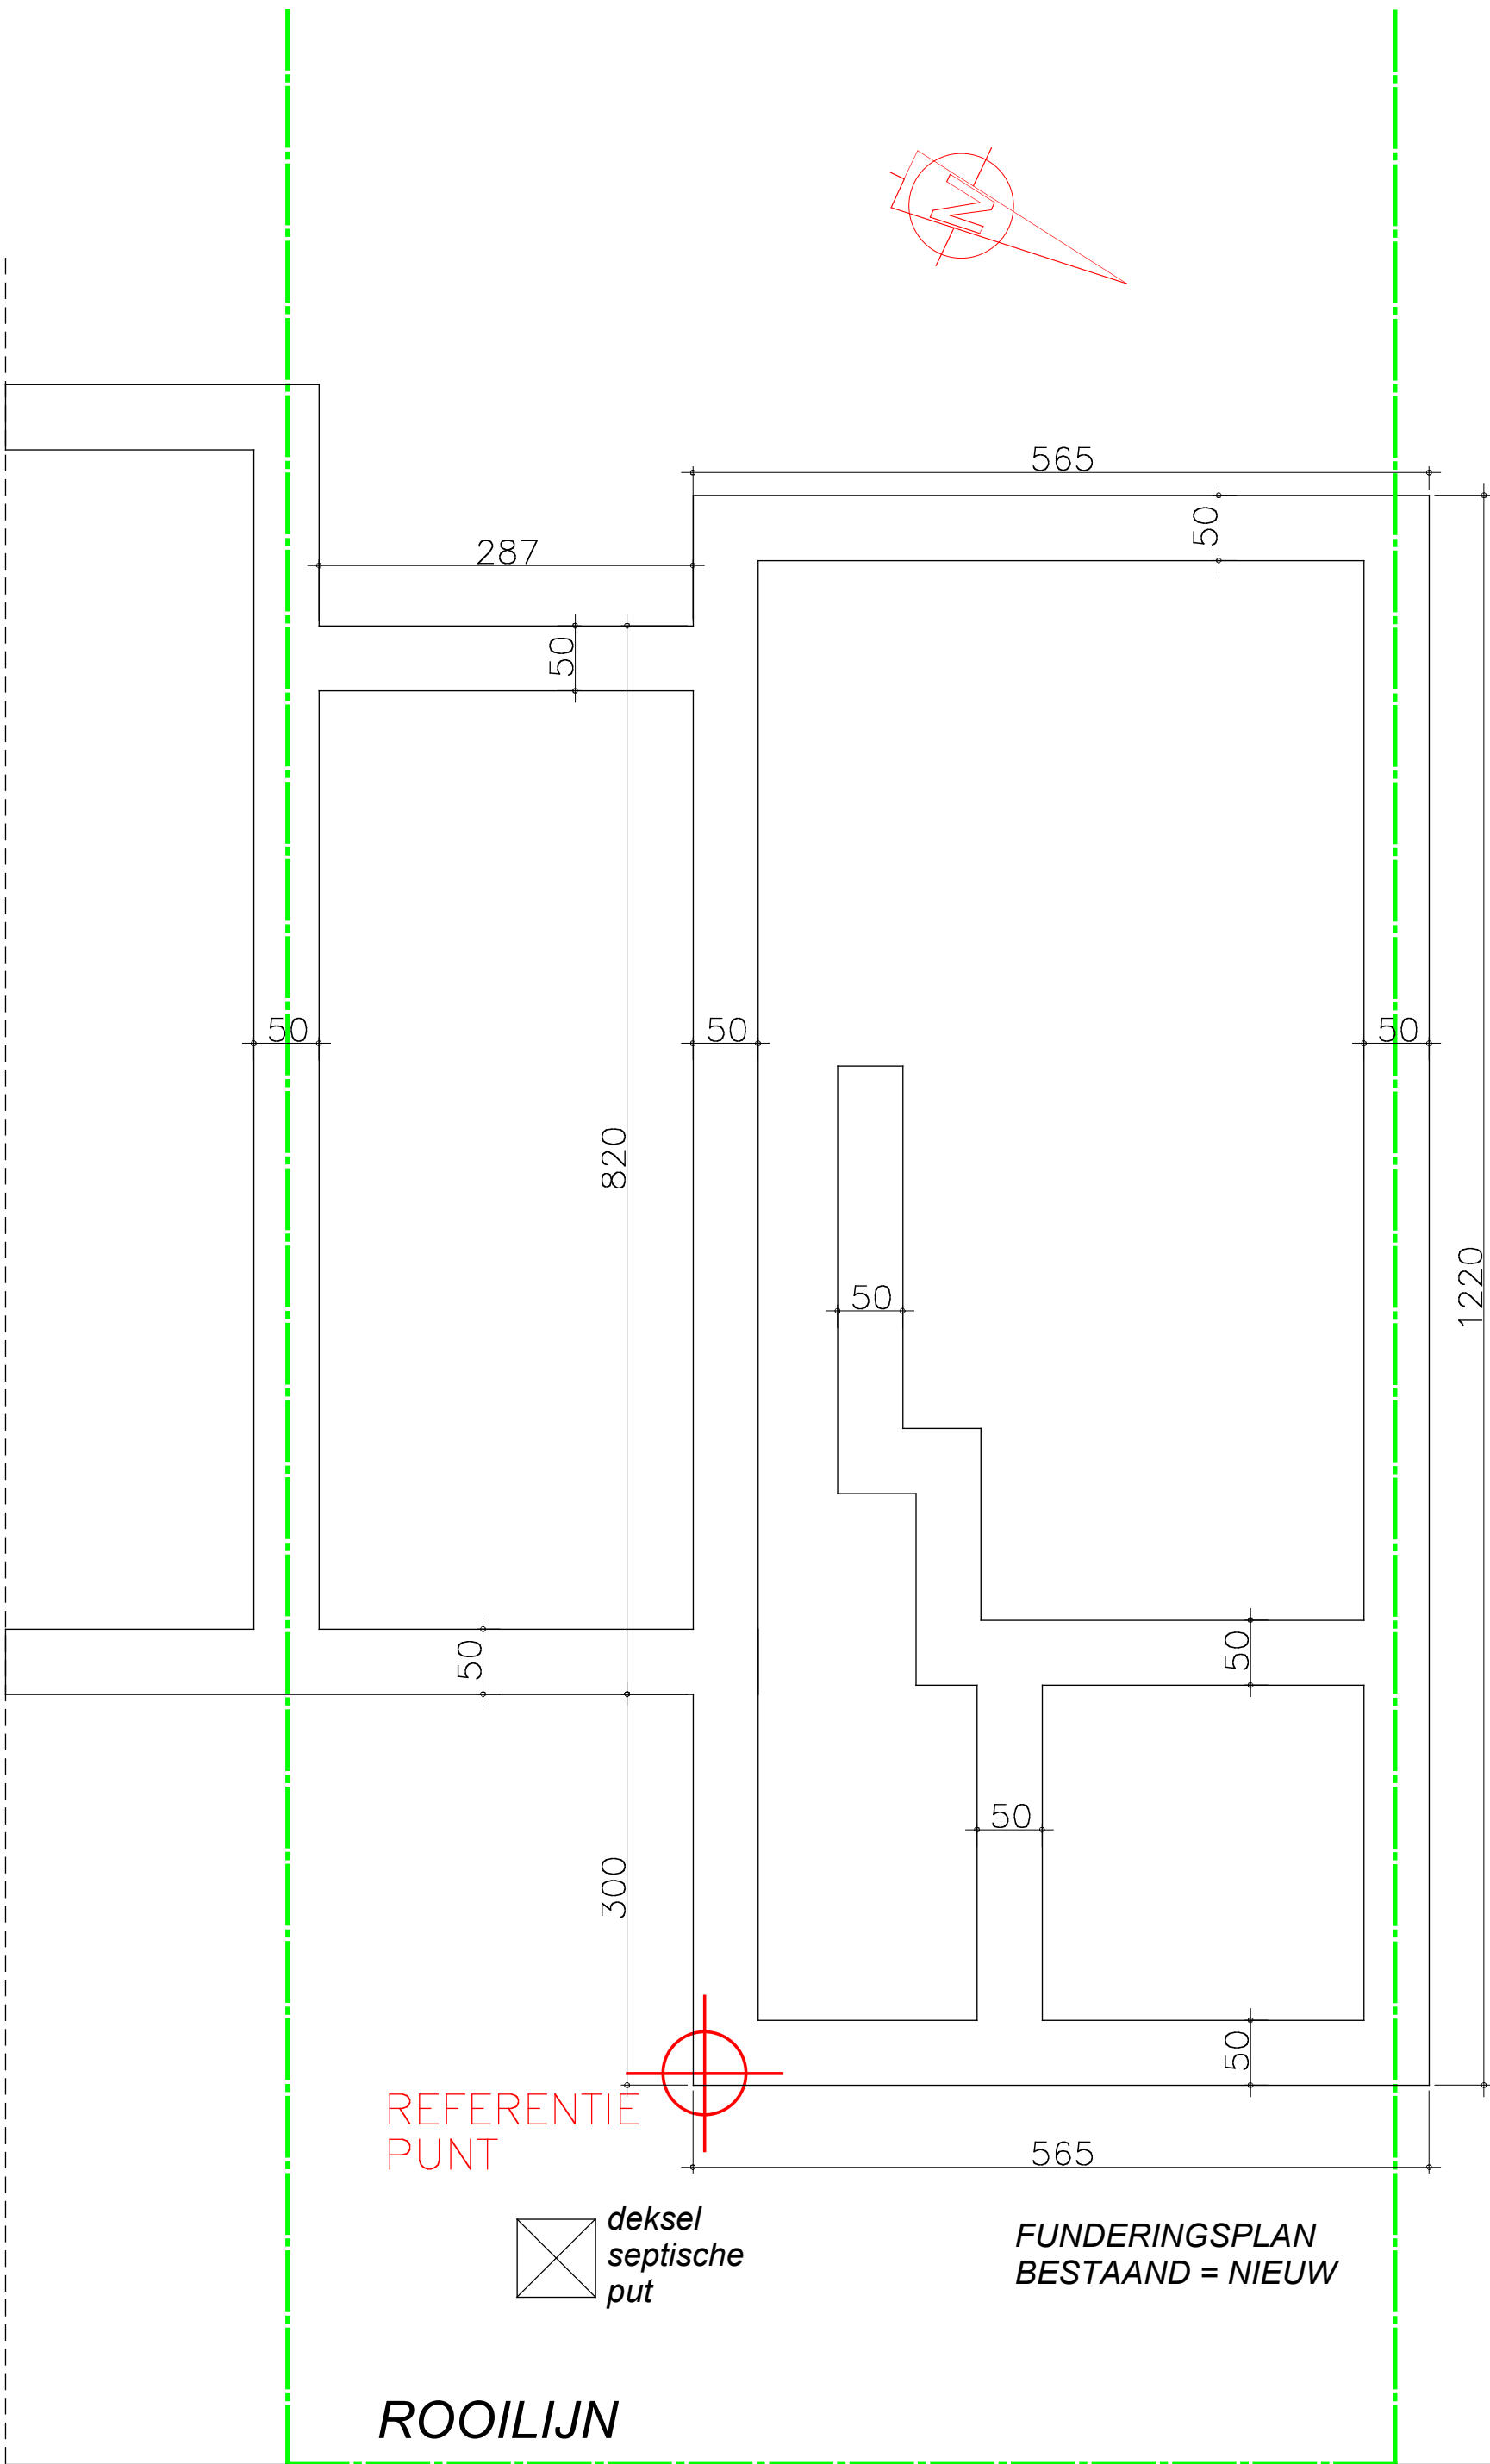

PROVINCIE: OOST-VLAANDEREN
GEMEENTE: 9030 MARIAKERKE

LIGGING: 9030 MARIAKERKE
Kosterstiende 4
Gent, 29e afdeling,
sectie A, nr. 556 Y2


OPDRACHTGEVER: Joachim Hollanders & Soetkin Billiau
Kosterstiende 4
9030 Mariakerke- Gent
Tel. 0477035781
Email: joachim.hollanders@hotmail.com

TEKENING: Funderingsplan bestaand = nieuw

Dakuitbouw op een eengezinswoning

BOUWAANVRAAG

BV I.R.S. & ARCHITECTENBUREAU
LUC VERSTRAETE
ADOLF LOOTENSSTRAAT 19C
9031 DRONGEN- GENT
GSM: 0475/372.340

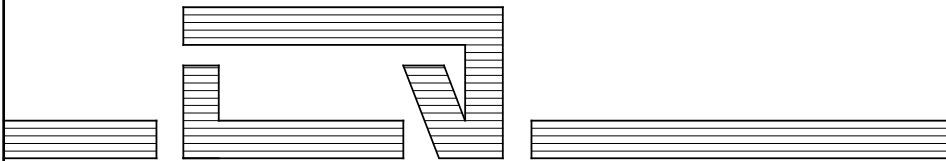

INGESCHREVEN OP DE TABEL VAN DE ORDE VAN ARCHITECTEN
VAN DE PROVINCIE OOST-VLAANDEREN

DOSSIER: 2522
DATUM: 17/11/2025
SCHAAL: 1/50