

LEGENDE

- DORPELPEIL HUIS
- DEKSEL RIOLERING
- BOORDSTEEN
- PAAL ELEKTRICITEIT
- BOOM

- BETONSTRAATSTENEN
- AFSLUITING ALGEMEEN
- OMLIGGENDE BEBOUWING
- KADASTER
- TERREINSNEDE
- FOTOPUNT
- HUISNUMMER

SCHAAL 1:200



PROVINCIE: OOST-VLAANDEREN
GEMEENTE: 9030 MARIAKERKE

LIGGING: 9030 MARIAKERKE
Kosterstiende 4
Gent, 29e afdeling,
sectie A, nr. 556 Y2

OPDRACHTGEVER: Joachim Hollanders & Soetkin Billiau
Kosterstiende 4
9030 Mariakerke- Gent
Tel. 0477035781
Email: joachim.hollanders@hotmail.com


TEKENING: Terreinprofielen nieuw & bestaand
1/200

Dakuitbouw op een eengezinswoning

BOUWAANVRAAG


BV I.R.S & ARCHITECTENBUREAU
LUC VERSTRAETE
ADOLF LOOTENSSTRAAT 19C
9031 DRONGEN- GENT
GSM: 0475/372.340

DOSSIER: 2522
DATUM: 17/11/2025
SCHAAL: 1/200

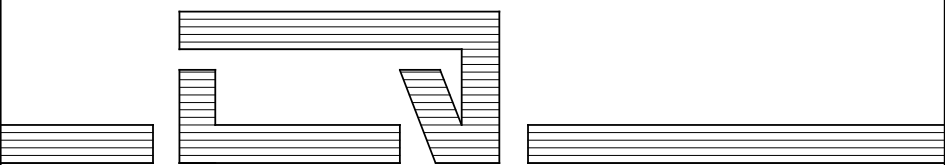

INGESCHREVEN OP DE TABEL VAN DE ORDE VAN ARCHITECTEN
VAN DE PROVINCIE OOST-VLAANDEREN

BESTAAND TERREINPROFIEL

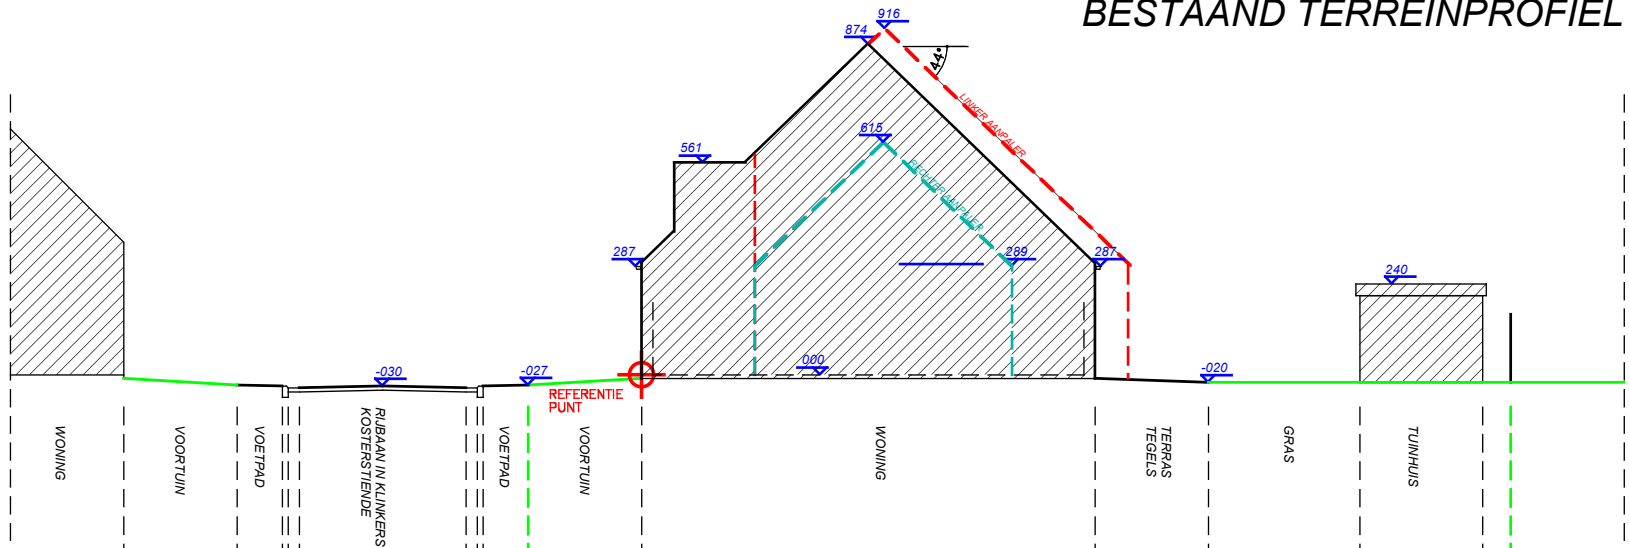

NIEUW TERREINPROFIEL

