FIETSENBERGING		
# plaatsen		
appartementen (4 WE)		
studio	00st x 1	= 00m²
1-slpkapp	01st x 2	= 02m²
2-slpkapp.	02st x 3	= 06m²
3-slpkapp.	01st x 4	= 04m²
	04st	= 12m²
bezoekers	0,1/WE	= 01m²
> mag op openbaar domein		=-01m²
evt. 1 parkeerplaats vervangen door 2 fietsenparkeerplaatsen		= 02m²
TOTAAL (minimaal)		= 14m²
TOTAAL (voorzien)		= 24m²

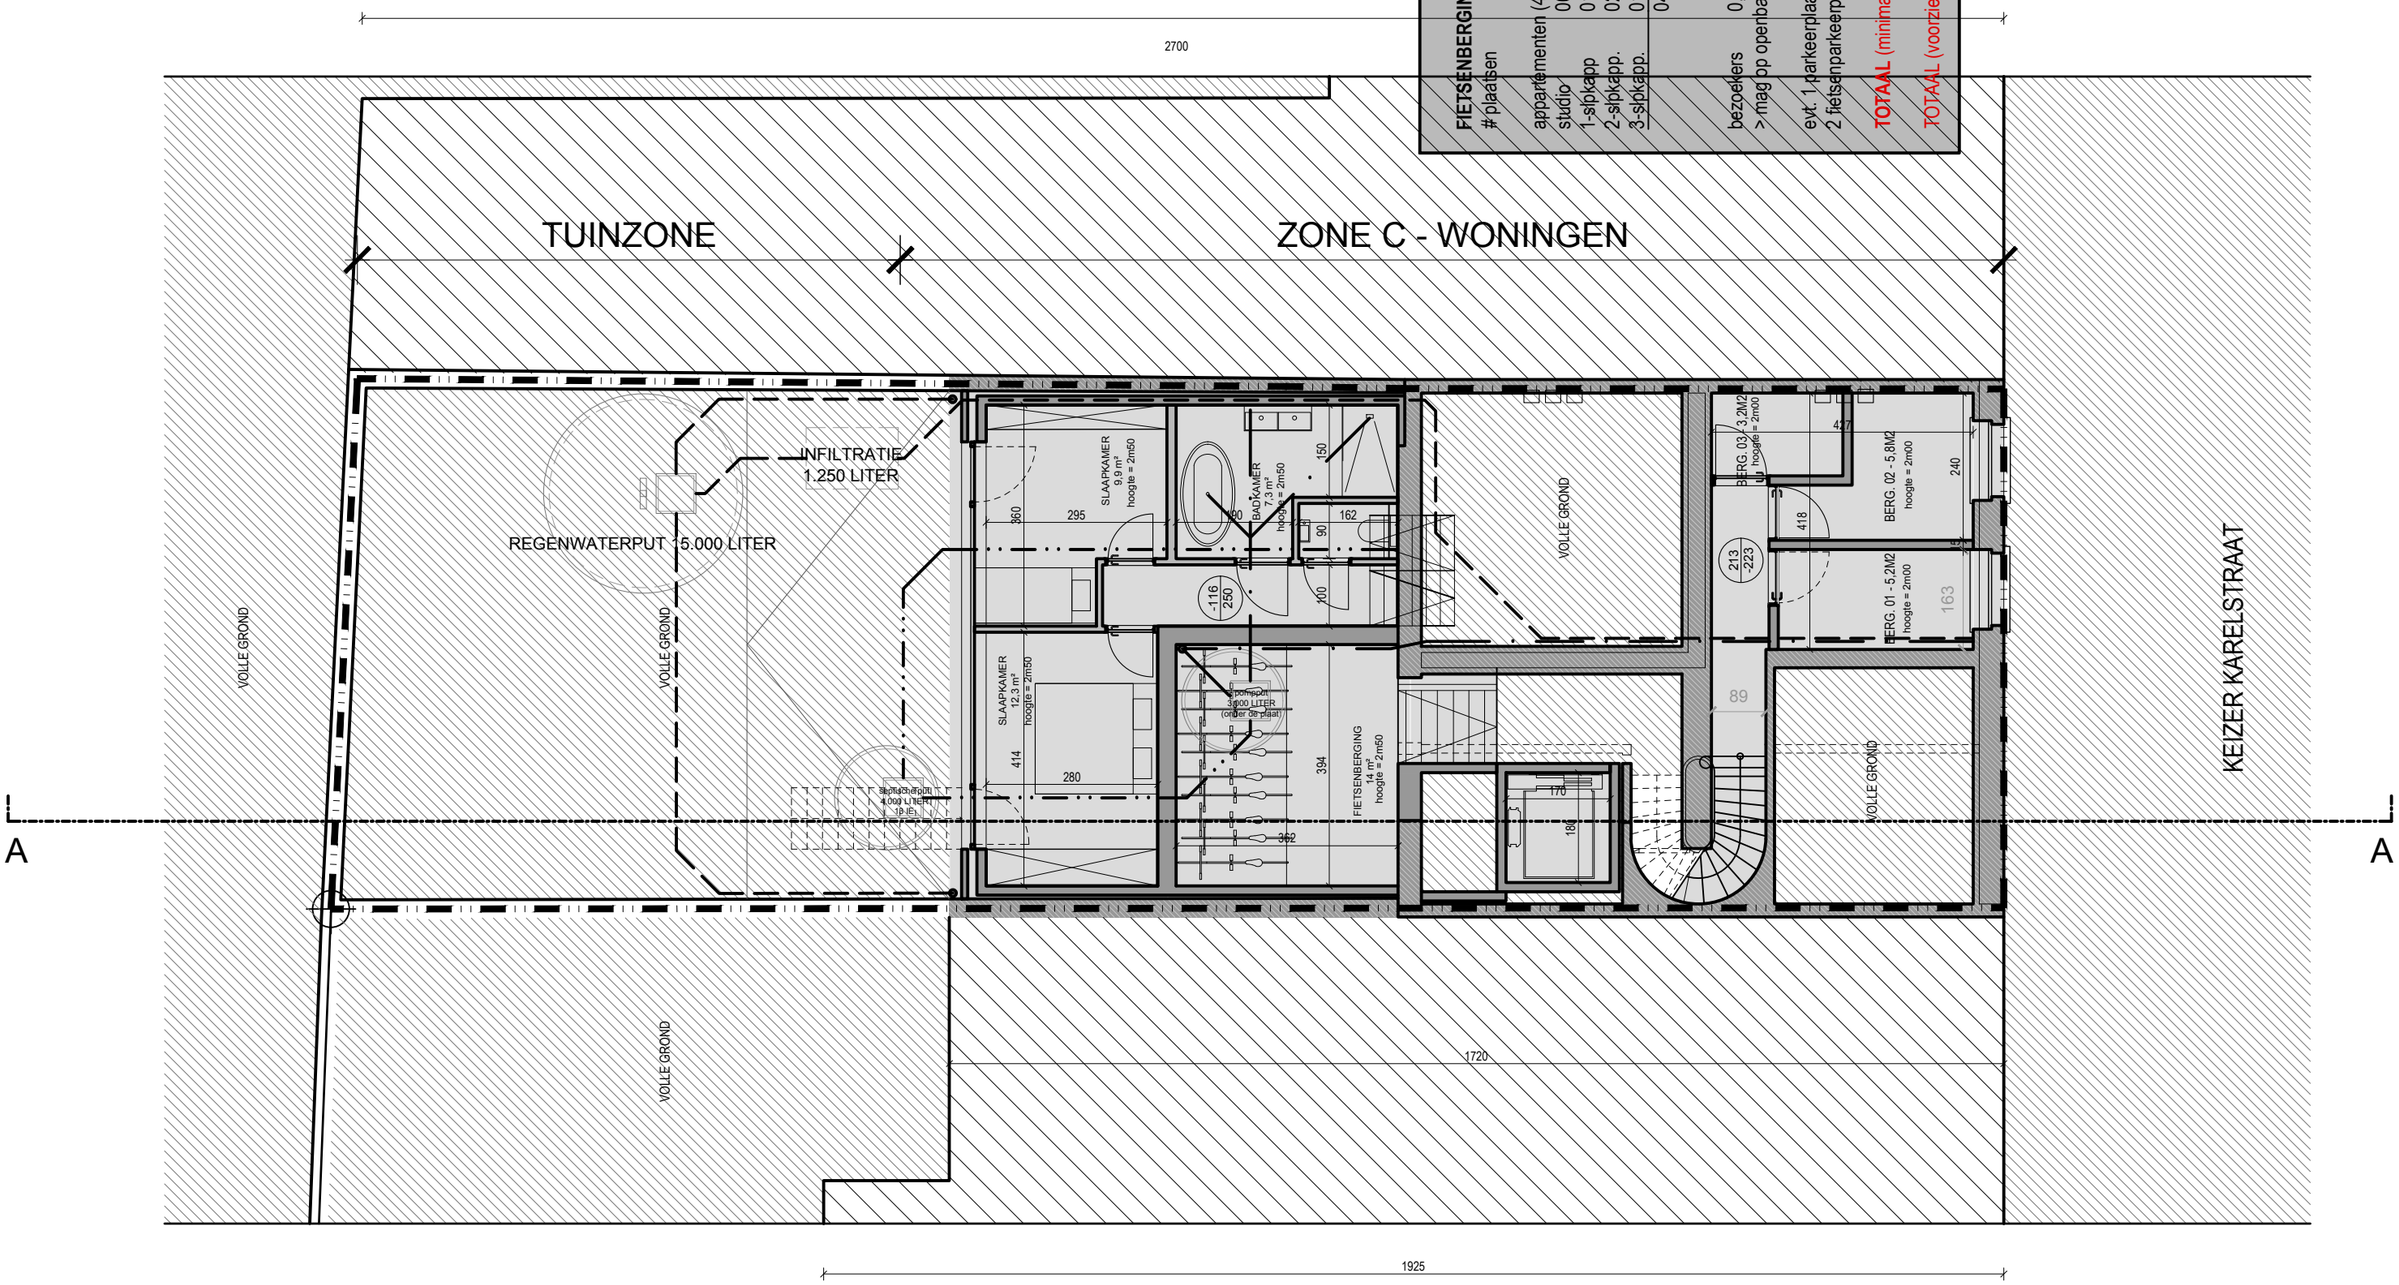

AANBESTEDING

Plan niveau -1 nieuwe toestand

2021.02

Keizer Karelstraat 14, 9000 Gent

OPDRACHTGEVER

Duerinck Pess Legacy

ADRES

Wolvertemsesteenweg 17, 1850 Grimbergen

DATUM

21/10/2025

SCHAAL

1/100