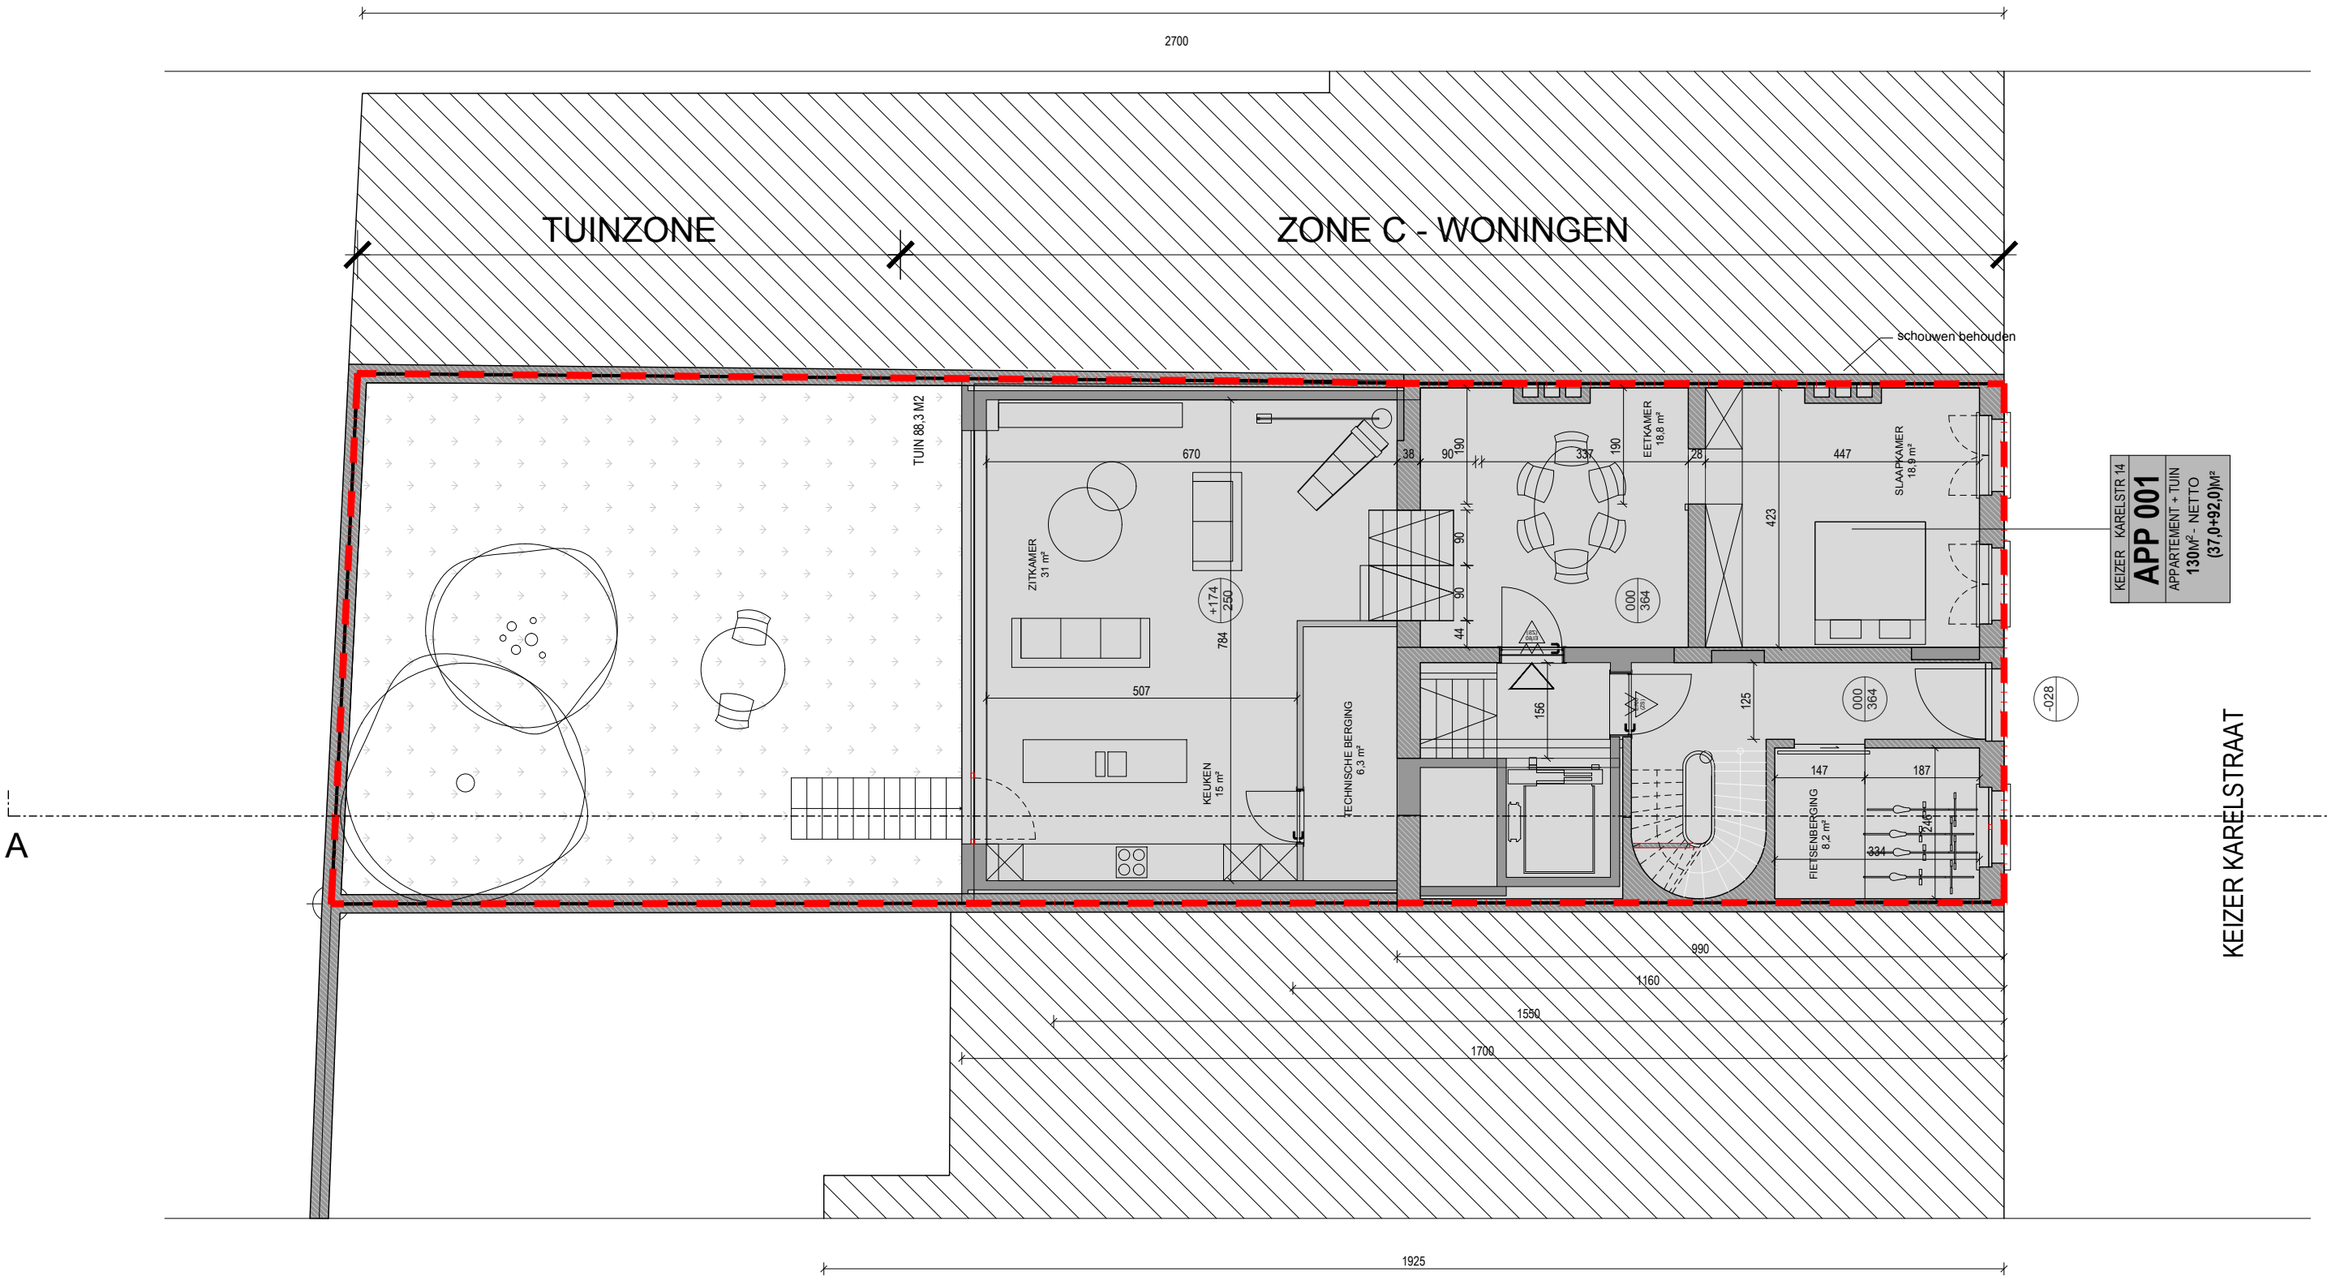

D
VDB

AANBESTEDING

Plan niveau 0 nieuwe toestand

2021.02

Keizer Karelstraat 14, 9000 Gent

OPDRACHTGEVER

Duerinck Pess Legacy

ADRES

Wolvertemsesteenweg 17, 1850 Grimbergen

DATUM

15/10/2025

SCHAAL

1/100