


Bestaande gevel

Tulpstraat 30 9000 Gent

Schaal 1/100

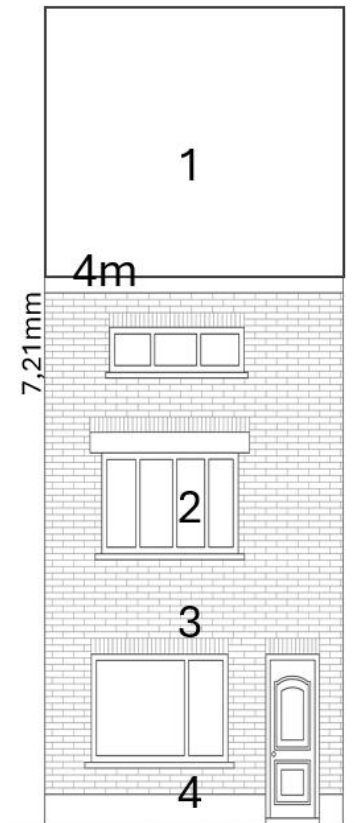

1 = Rode pannen

2 = bruin schrijnwerk

3 = grijs metselwerk

4 = gevelplint in natuursteen